



Zemes vienību ar kadastra apzīmējumiem 7850 005 0374, 7850 005 0387 apvienošanas un zemes vienības
ar kadastra apzīmējumu 7850 005 0499 robežas pārkārtošanas projekts

ZEMES LIETOŠANAS VEIDU EKSPLIKĀCIJA (ha)													
kad. apzīmējums	platība	lauks. zeme	augļu dārzi	tīrumi	ganības	plavas	krūmāji	meži	purvi	zem ūdeņiem	zem ēkām	zem ceļiem	pārējās zemes
78500050536	1,78	0,25	0	0	0,25	0	0,5	0	0	0	0	0,05	0,98
78500050499	2,39	0,97	0	0,97	0	0	0,6	0	0	0,42	0	0,1	0,3

Zemes vienības pēc apvienošanas un robežu pārkārtošanas

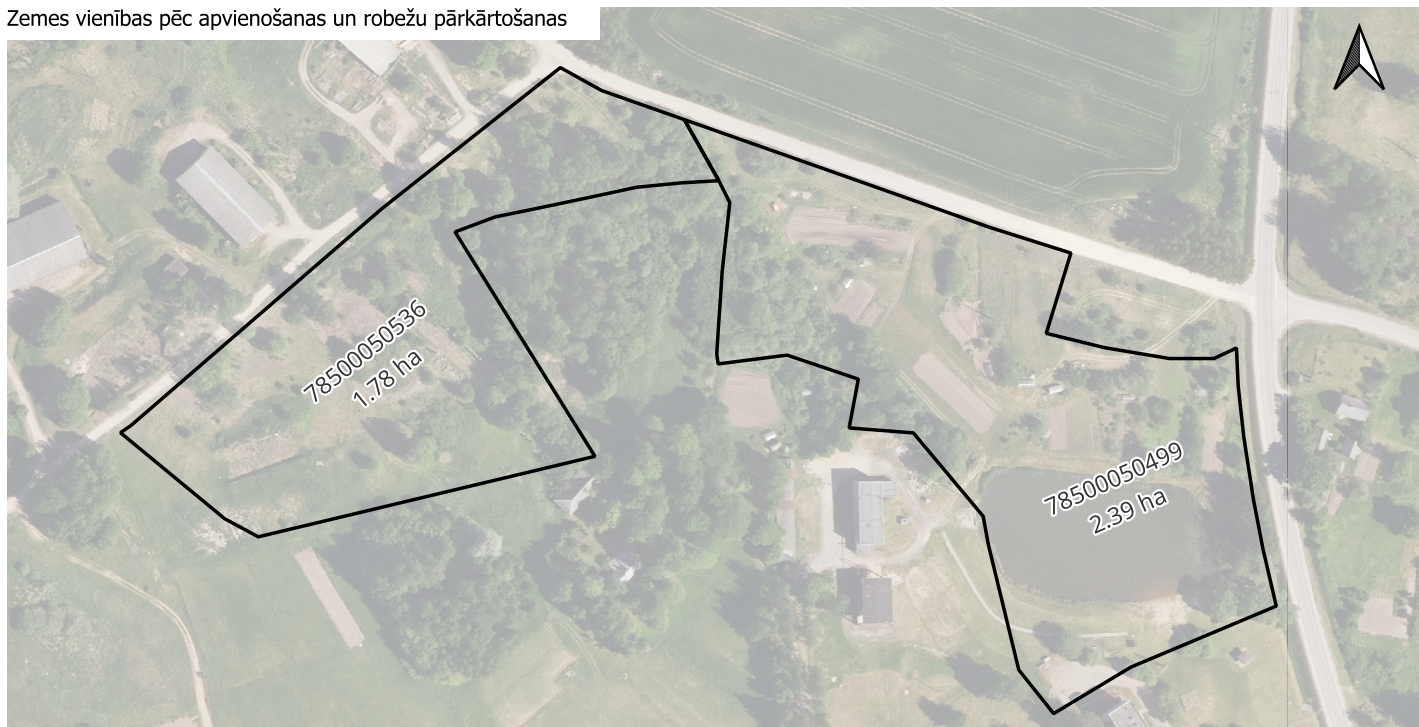

Zemes vienības pirms apvienošanas un robežu pārkārtošanas

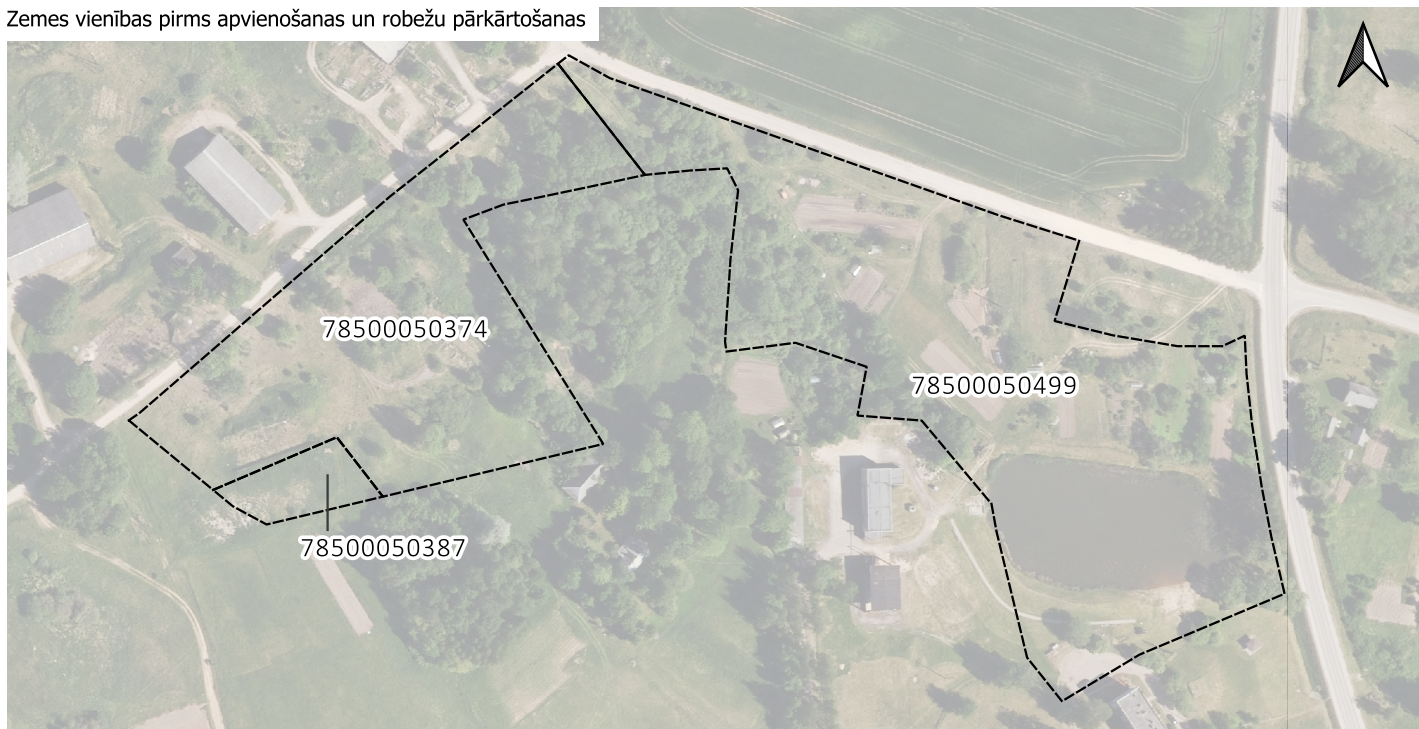

Mērogs: 1:3 000

Projektu sagatavoja

J.Zvīdriņš

Projekts sagatavots

08.06.2026.



Rēzeknes novada pašvaldības
Nekustamā īpašuma pārvaldības
dienests