




3. STĀVA PLĀNS M 1:100

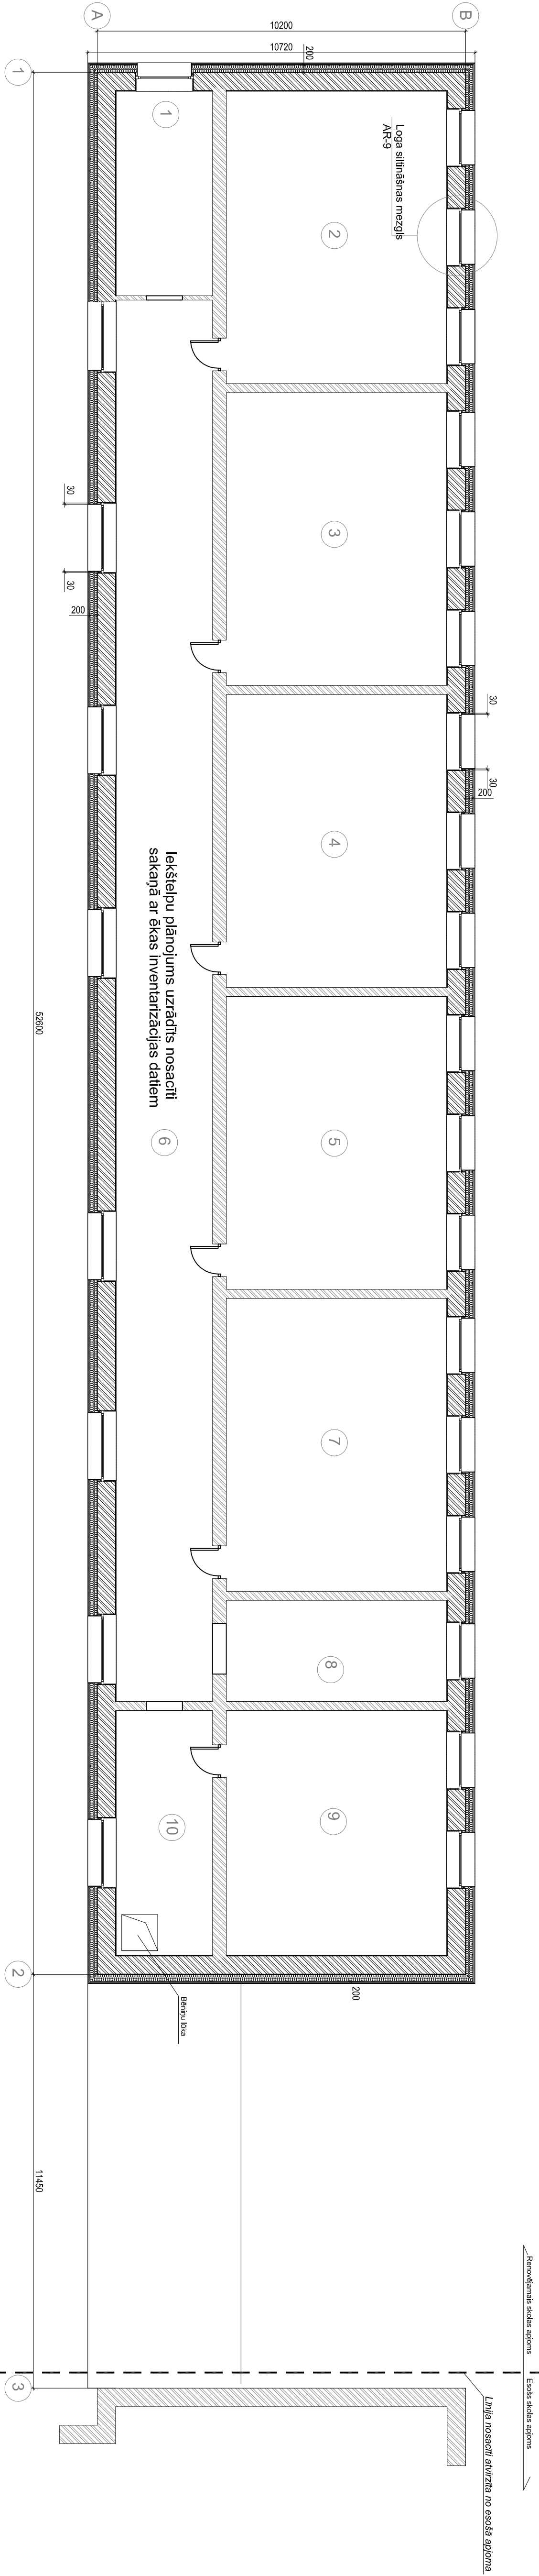

2. STĀVA PLĀNS M 1:100

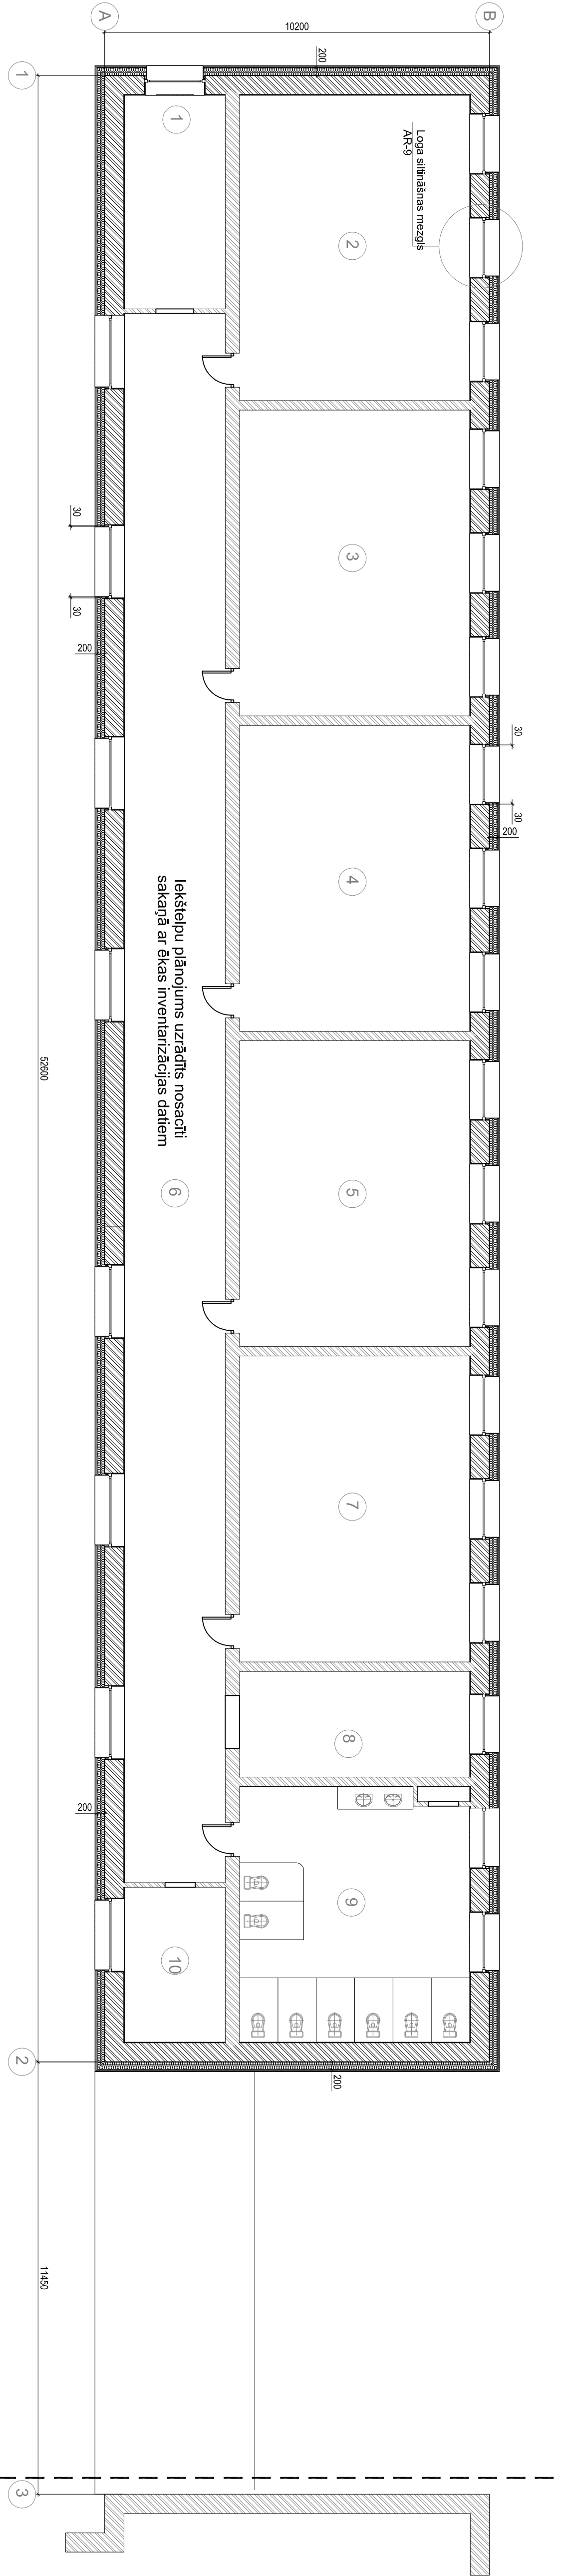

1. STĀVA PLĀNS M 1:100

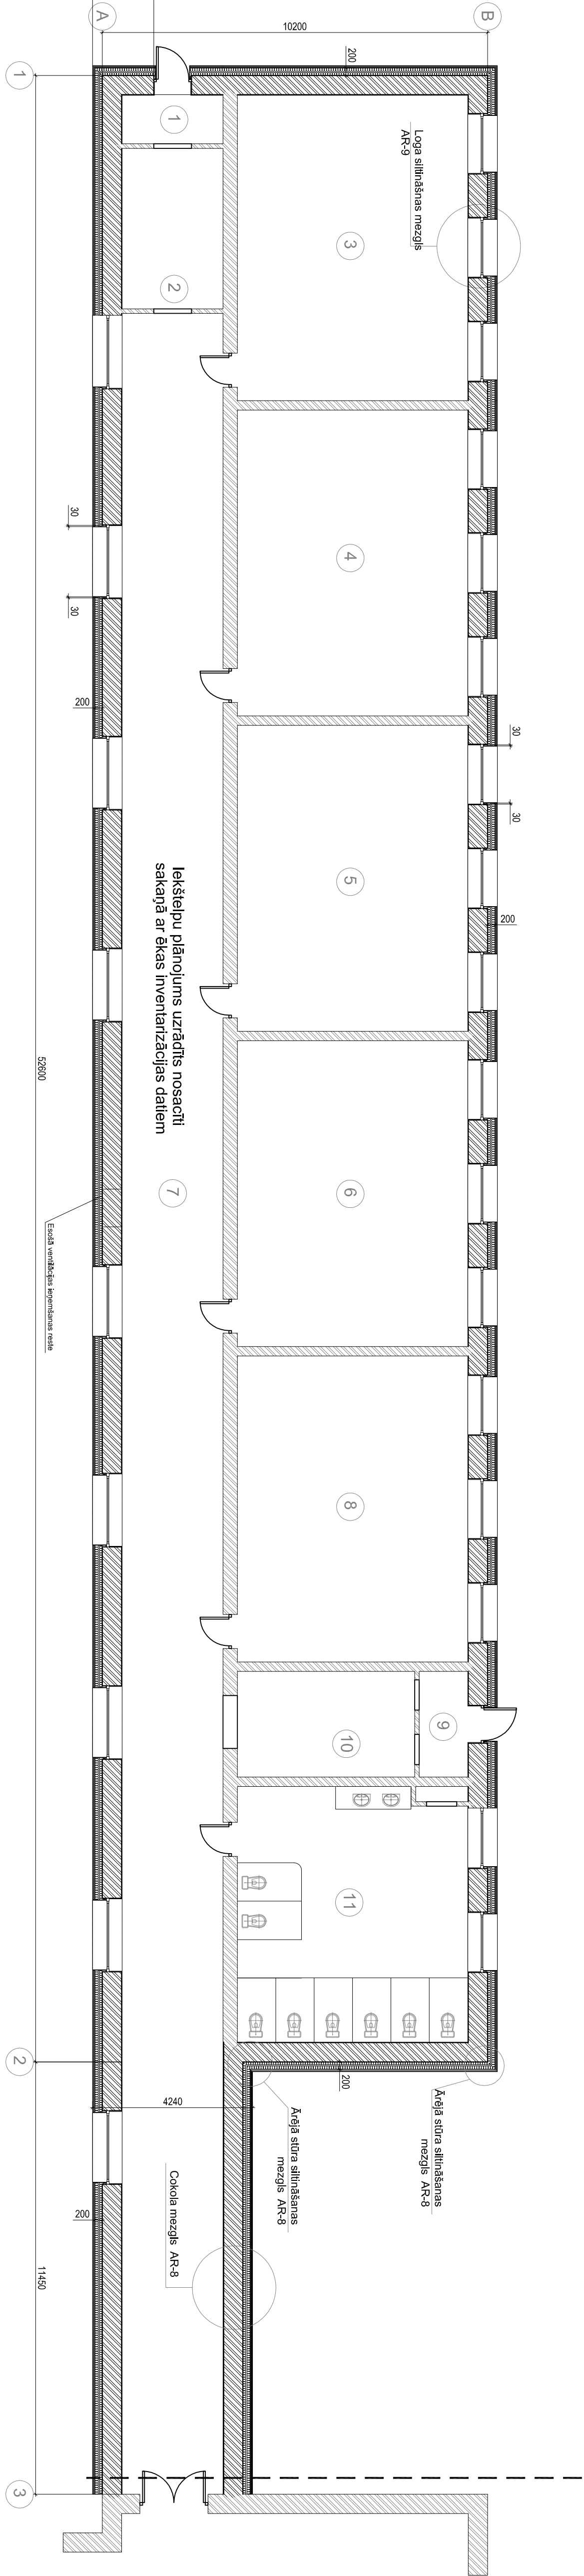

Piezīmes:

1. Fasādes vērtības renovācijas pirms pabeigta fasāžu silināšana, jumta silināšana, cokola silināšana.
2. Ēdai tiek saglabāti esošie boj. Renovācija tiek izņemta uz bēniņiem uzstādīti jauni enerģoefektīvu jumta līķi, kā arī pabeigti nomainīti dūris bojāti uz jumtu.
3. Veicot fasāžu silināšanu ievērot ražotāju tehniskos norādījumus un montāžas tehnoloģiju.
4. Renovācijas mezglu risinājumus skatīt lapās AR-3 līdz AR-7.
5. Ja ir nepieciešami papildus mezgli - tie tiek izstrādāti atbilstoši uzdevuma nolūkam.
7. Veicot jumta silināšanu ievērot ražotāja tehnoloģiju jumta ventilācijas izstrādātāju ieteikumus.
8. Būvkonstrukciju sadalga risinājumi, ja celtniecības procesā pēc tālām nodas nepieciešamība tiek izstrādāti atsevišķi par to iepriekš vienotības ar pasūtītāju.

