U = 0.4 kV

Ģenerālplāns ar ārējiem elektroapgādes tīkliem.
KSS-1.ŪSS.

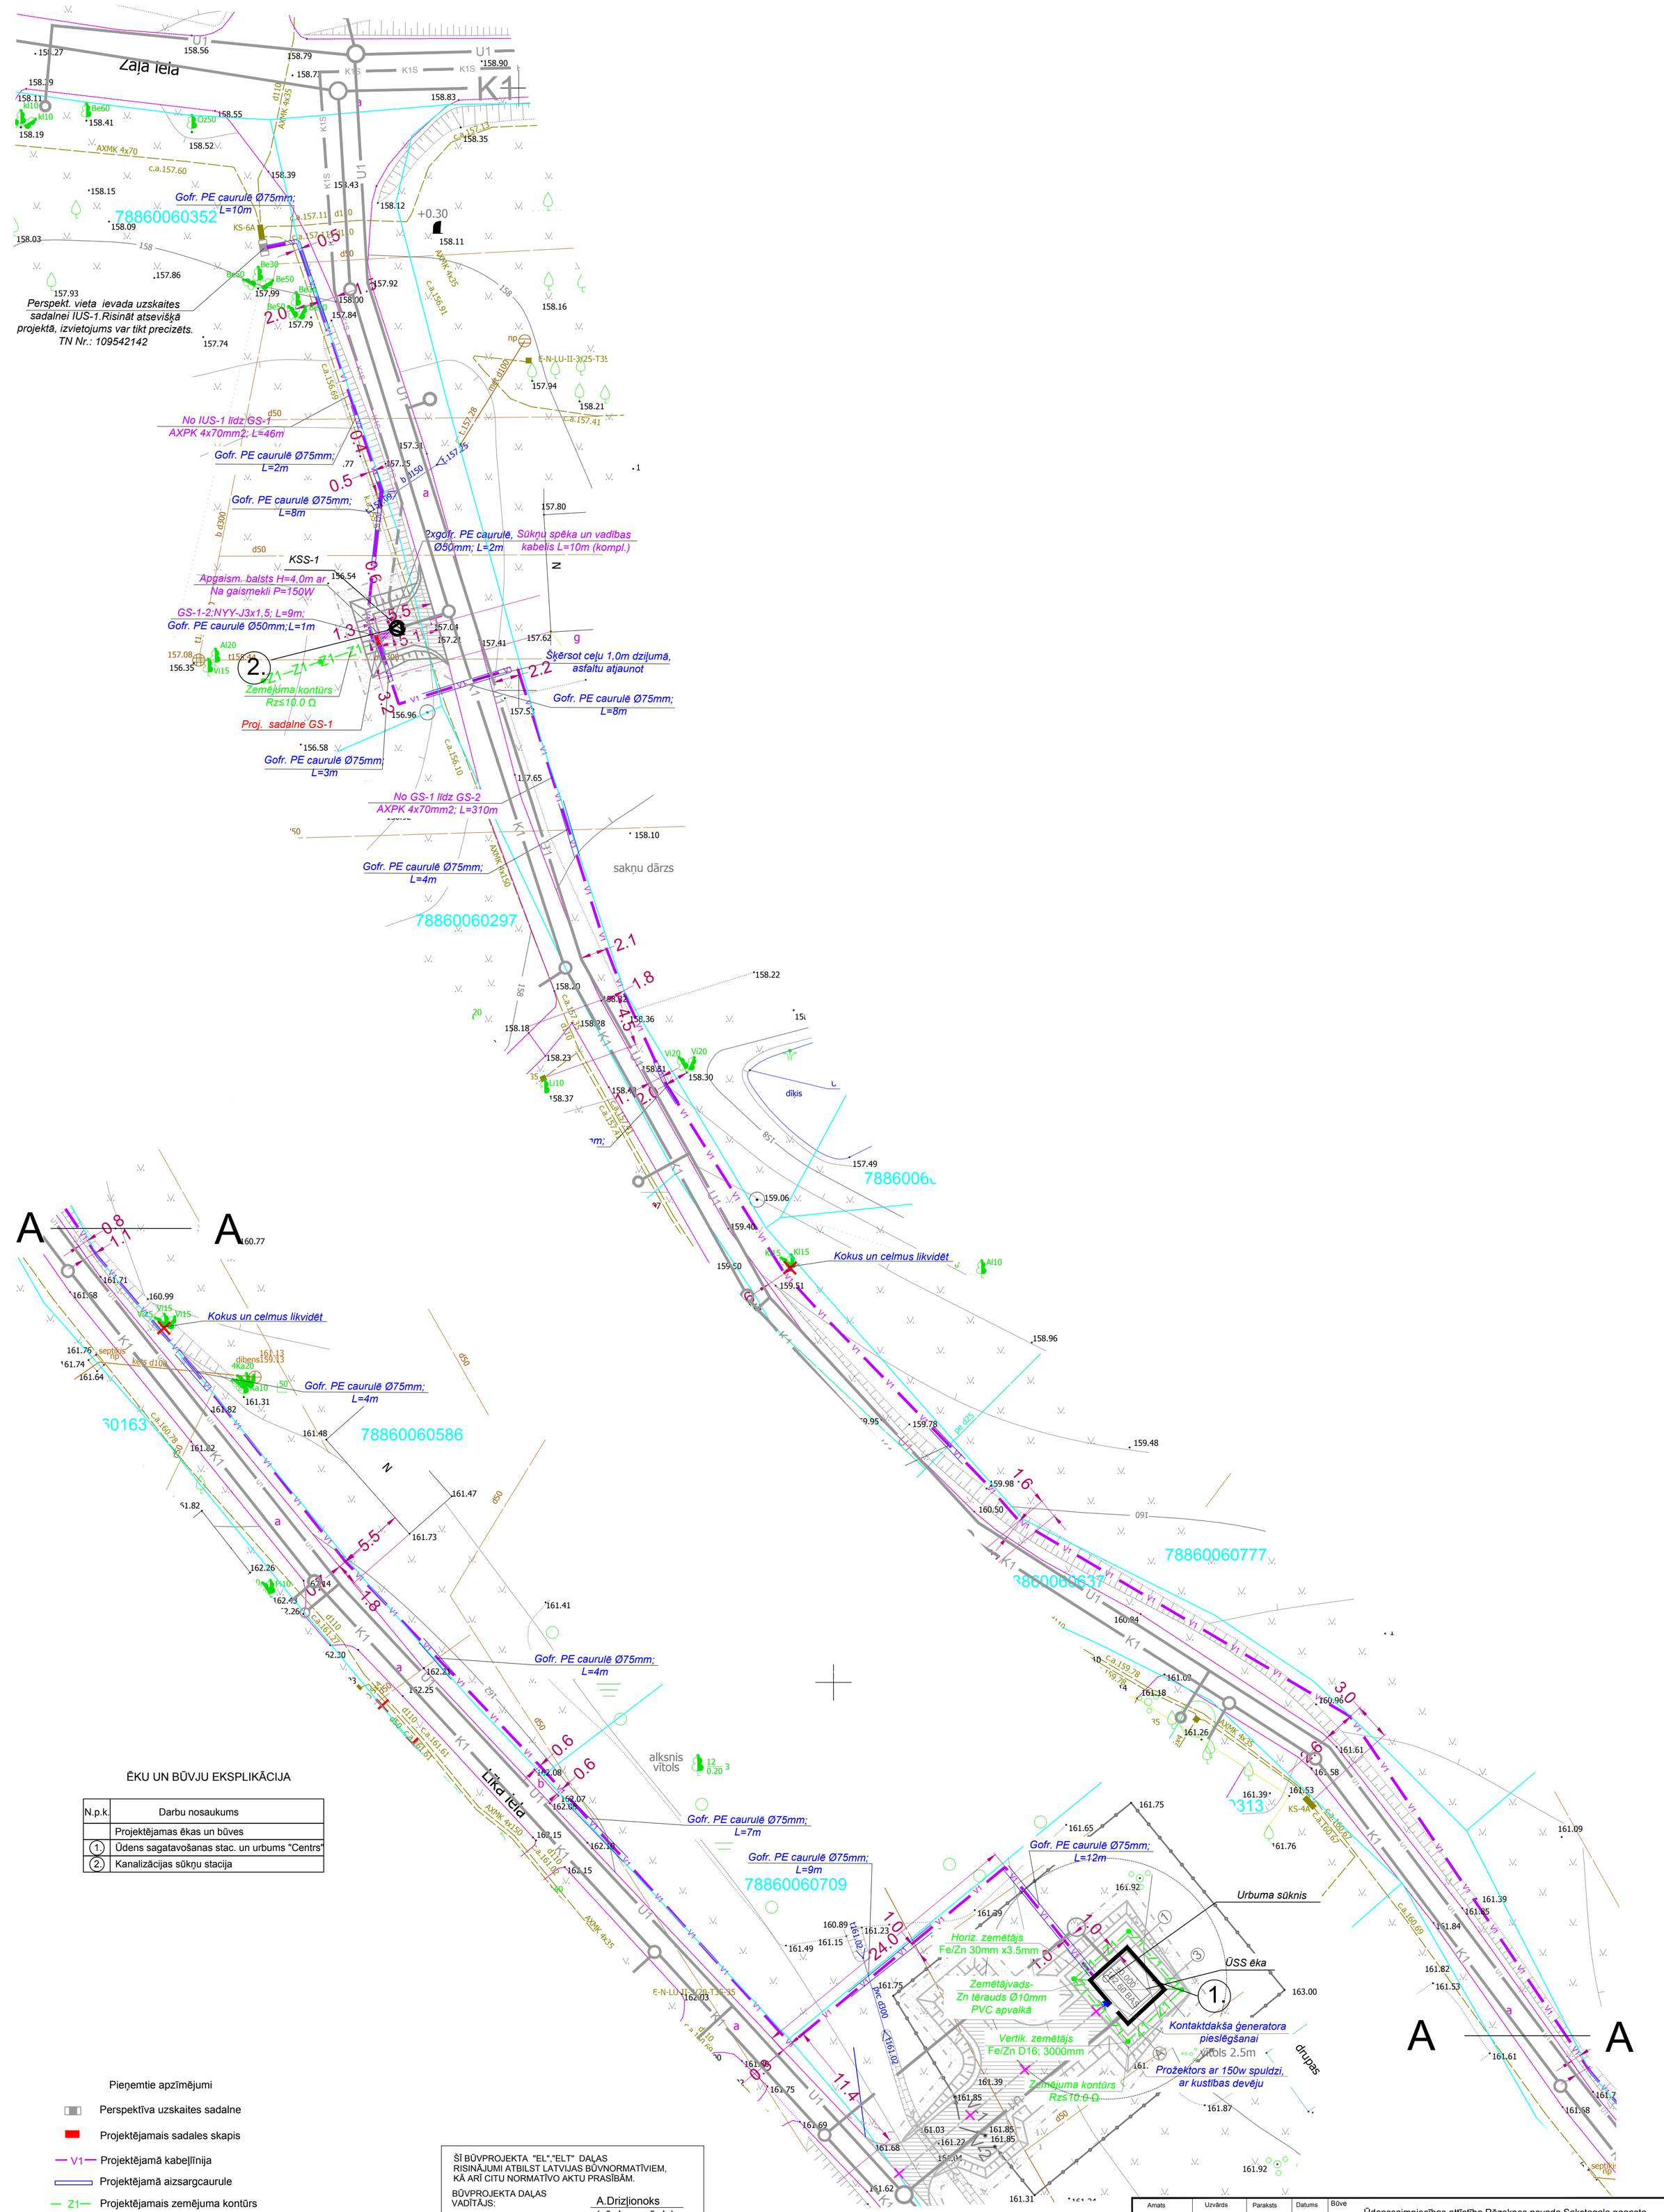

ĒKU UN BŪVJU EKSPLIKĀCIJA

N.p.k.	Darbu nosaukums
	Projektējamas ēkas un būves
1.	Ūdens sagatavošanas stac. un urbums "Centrs"
2.	Kanalizācijas sūkņu stacija

Pieņemtie apzīmējumi

- Perspektīva uzskaites sadalne
- Projektējamais sadales skapis
- V1 — Projektējamā kabeļlīnija
- Projektējamā aizsargcaurule
- Z1 — Projektējamais zemējuma kontūrs
- Projektējamais apgaismojumma balsts ar gaismēkli
- Projektējamais starmetis ar kustības detektoru; 150W; IP44
- Kontaktdakša ģeneratora pieslēgšanai, 400V, 32A, IP44

ŠĪ BŪVPROJEKTA "EL","ELT" DAĻAS RISINĀJUMI ATBILST LATVIJAS BŪVNORMATĪVIEM, KĀ ARĪ CITU NORMATĪVO AKTU PRASĪBĀM.

BŪVPROJEKTA DAĻAS VADĪTĀJS: A.Drizļonoks (vārds, uzvārds)

70-2394 Sertifikāta Nr.

10.2014 (datums) (paraksts)

Amats	Uzvārds	Paraksts	Datums	Būve
Daļas vadīt.	A.Drizļonoks		10.2014.	Ūdenssaimniecības attīstība Rēzeknes novada Sakstagala pagasta Ciskādu ciemā
Izstrādāja	A.Drizļonoks		10.2014.	Lapas nosaukums: Ģenerālplāns ar elektroapgādes tīkliem KSS-1. ŪSS.
				Objekta reģistrācijas Nr. 1/SAK.P.P/014
Inv.Nr.				Proj. stadija: TP; Marka: ELT; Lapa: 2; Mērogs: 1:250

Ekolat sia
Būvkomersanta reģ.Nr.2640-R
Daugavpils, LV-5401
1.Preču 30a tālr.654-24646