



1. STĀVA PLĀNS

M 1:100

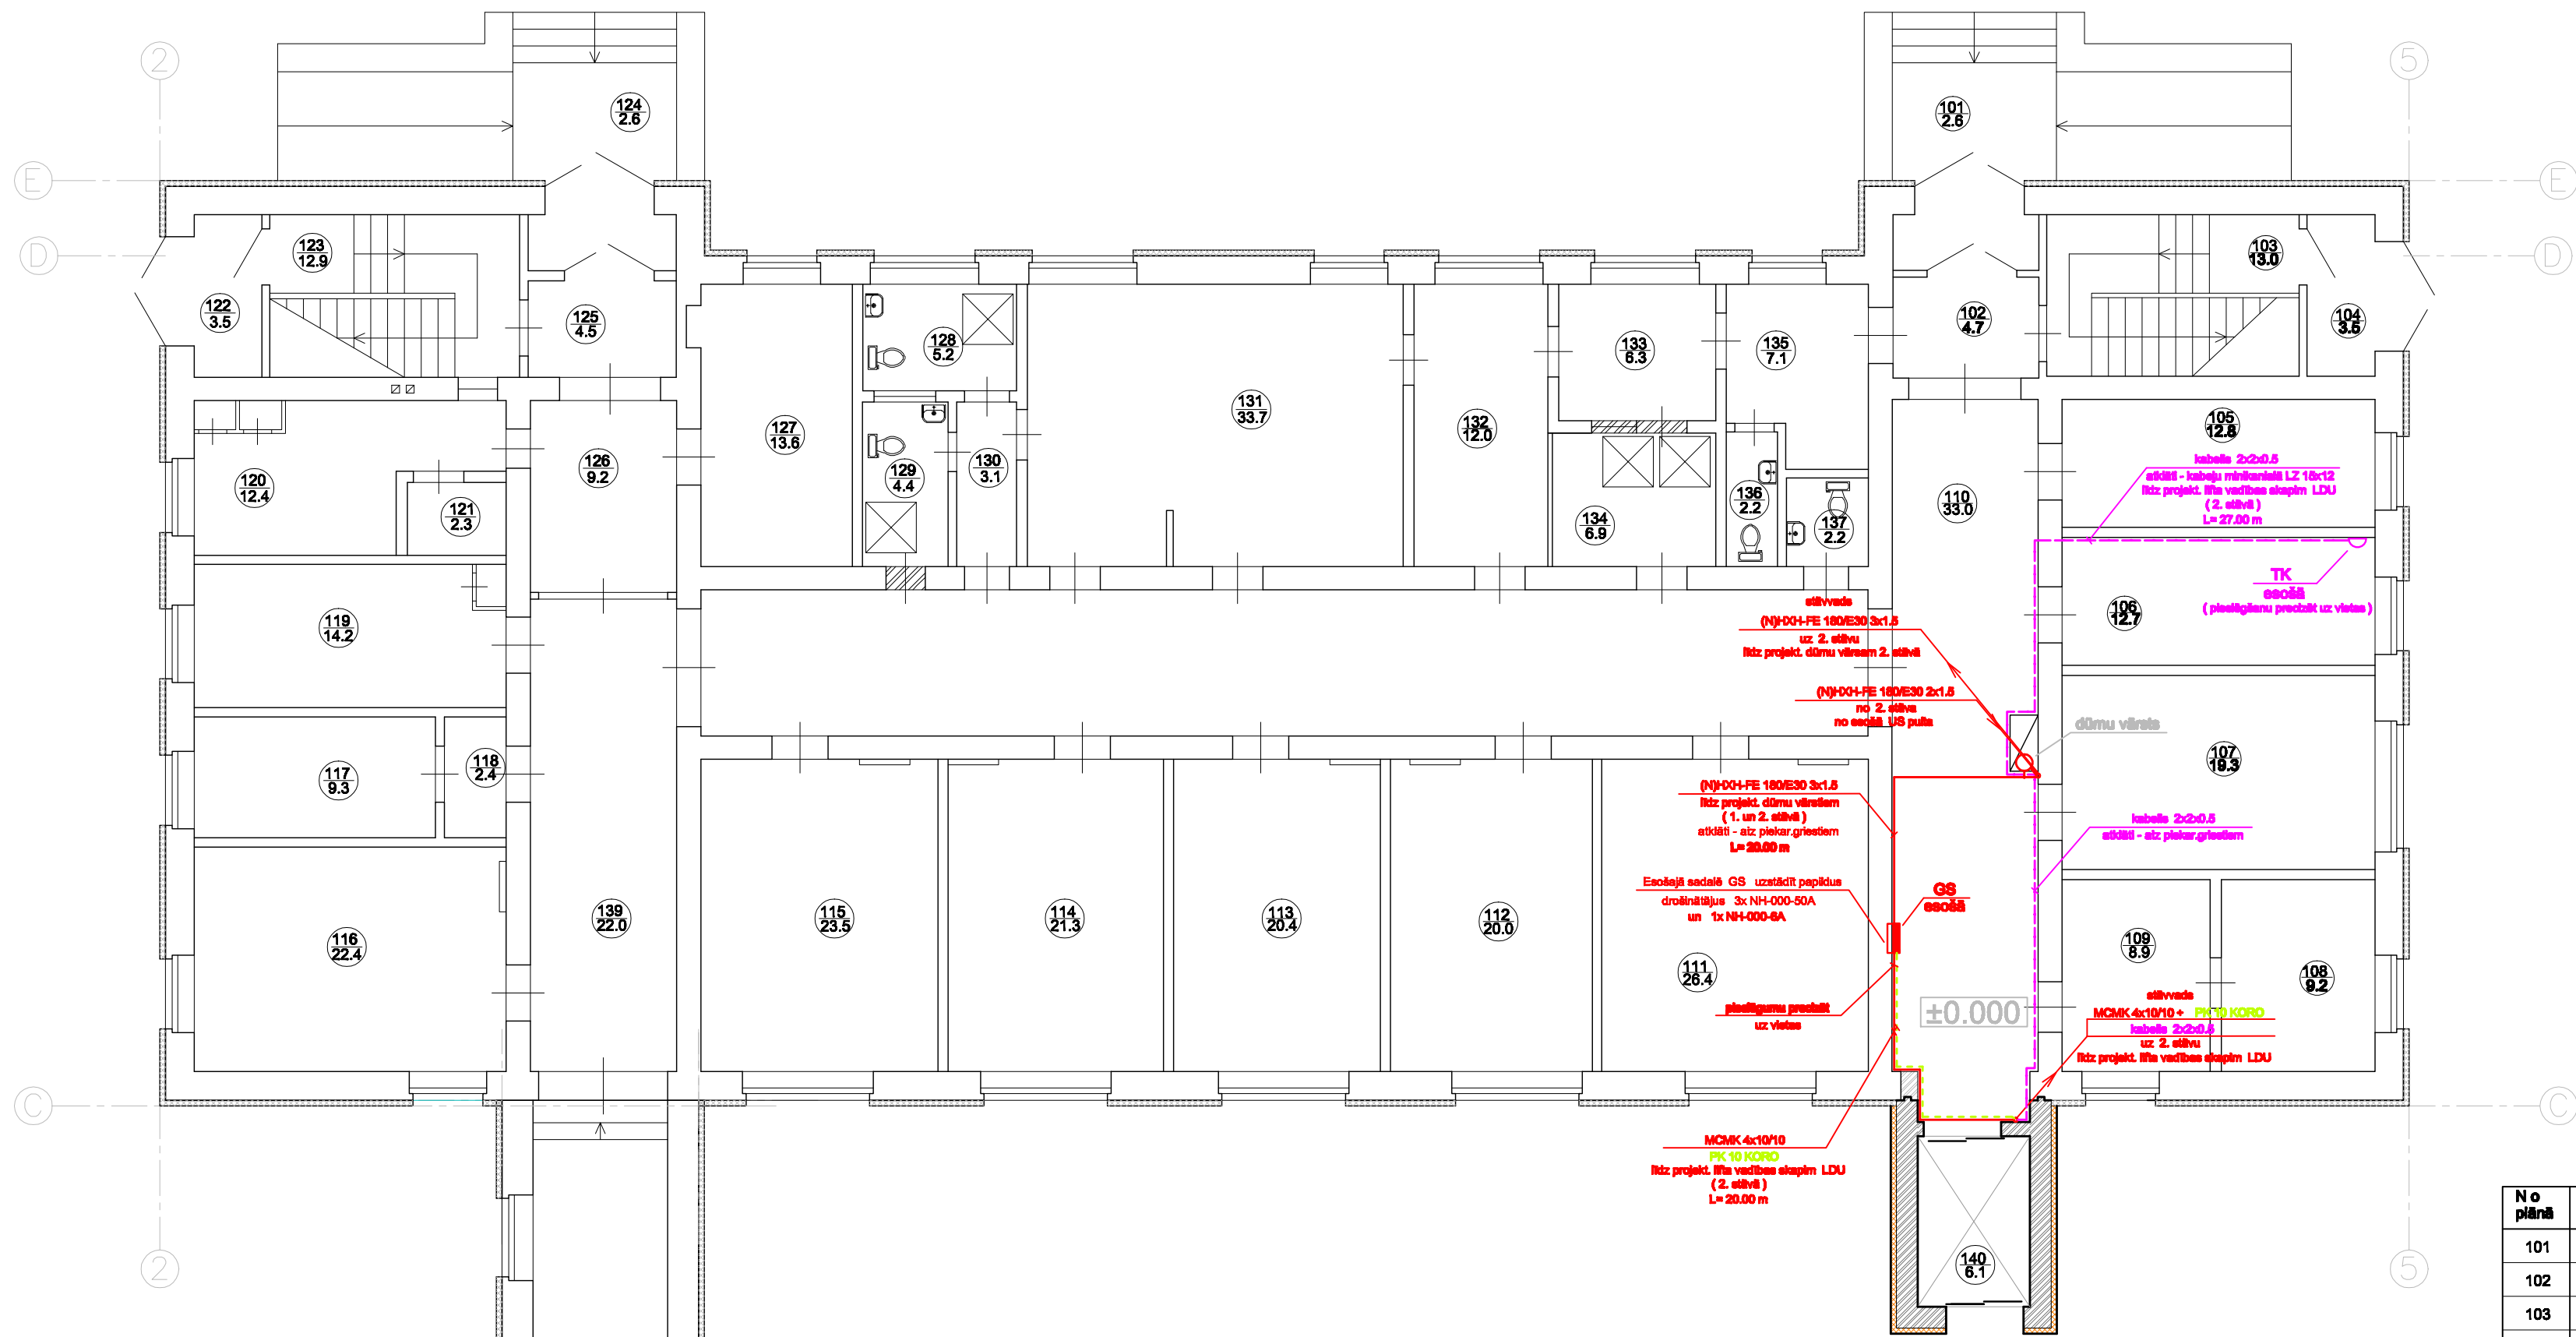

PRINCIPIĀLĀ BAROŠANAS SHĒMA

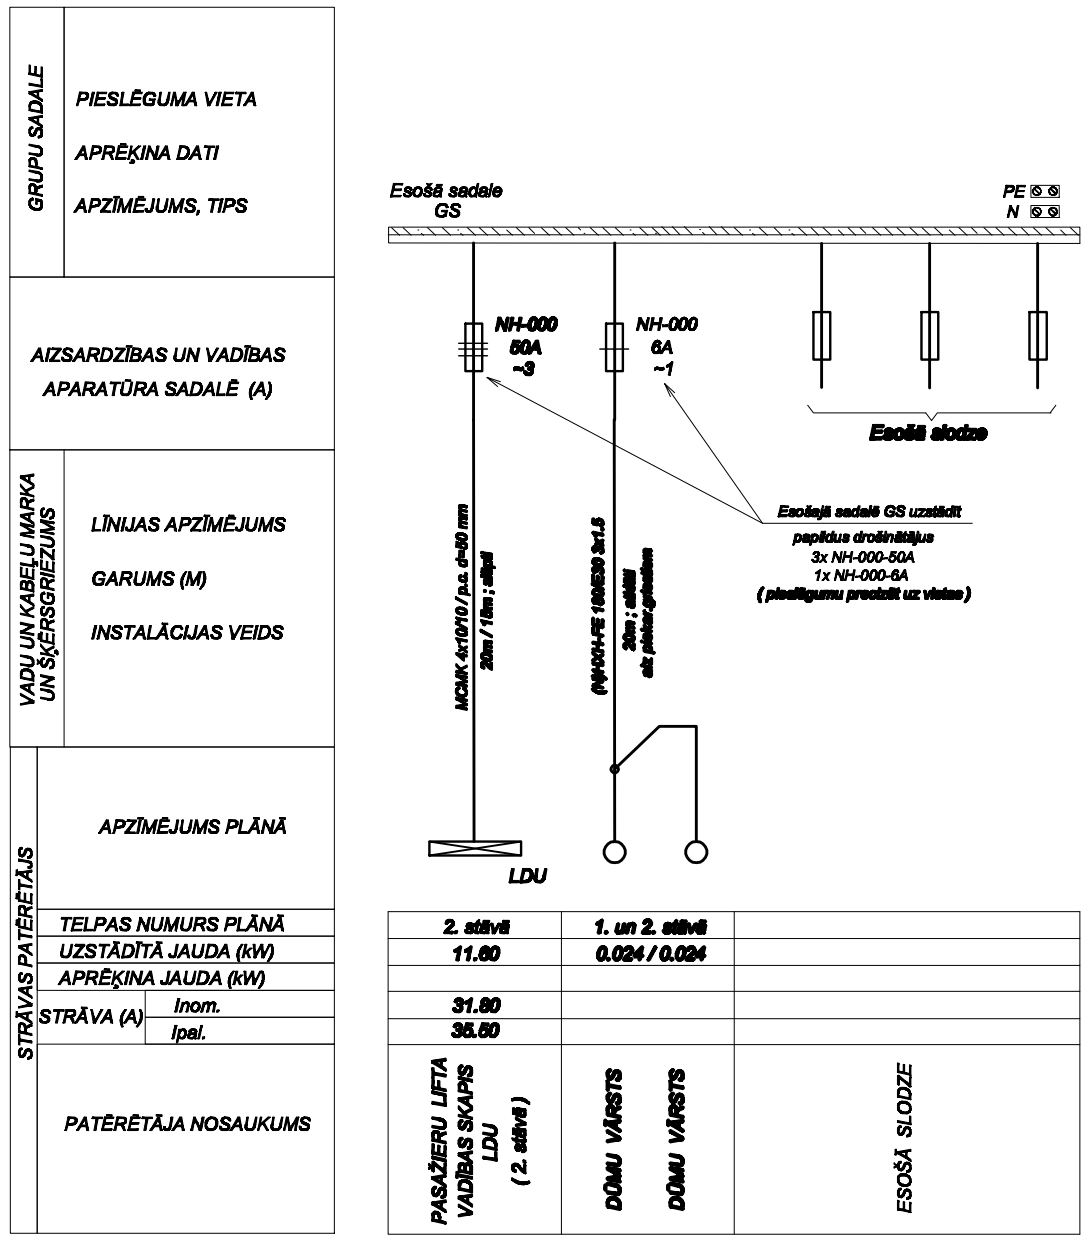

PIEZĪMES

- El. instalāciju izbūvēt ar kabeli MMJ:
 - El. instalāciju montēt slēpti instalējot to zem apmetuma, tukšsienās, atklāti - aiz piekaramajiem griestiem un kabelu minikanālos.
 - Kabeļu pārejas cauri sienām izpildīt viniplasta caurulēs.
 - Stāvvadu el. kabelus montēt plastmasas aizsargcaurulēs.
 - Kabeļu trases plānās parādītas nosacīti, precizēt montāžas laikā, ņemot vērā santehniko cauruvjādu un vēdināšanas ierīču izvietojumu.
- Elektroiekārtu uzstādīšanas augstums:
 - Slēdžus montēt 1.00 m augstumā no tīrās grīdas slēpti zem apmetuma.
Slēdžu izvietojuma augstumu saskaņot ar pasūtītāju montāžas laikā.
 - Infrasarkanos kustības devējus uzstādīt 2.20 m augstumā no tīrās grīdas.
Infrasarkanos kustības devējus savienot savstarpēji paralēli.

1. STĀVA TELPU EKSPLIKĀCIJA

N o plānā	Nosaukums	Laukums m²	Piezīmes	N o plānā	Nosaukums	Laukums m²	Piezīmes
101	VĒJTVERIS	2.6		136	TUALETE	2.2	
102	KORIDORS	4.7		137	TUALETE	2.2	
103	KĀPJU TĒLPA	13.0		138	KORIDORS	54.3	
104	VĒJTVERIS	3.5		139	KORIDORS	22.0	
105	KABINETS	12.8		140	LIFTA ŠAHTA	6.1	
106	KABINETS	12.7		141	KORIDORS	10.70	
107	KABINETS	19.3		142	PRODUKTU PĀRZINIM TĒLPA	6.86	
108	KABINETS	9.2		143	PERSONĀLA TĒLPA	7.42	
109	TĒLPA	8.9		144	DUŠAS TĒLPA	1.78	
110	KORIDORS	33.0		145	UZKOPŠANAS INVENTĀRA TĒLPA	1.80	
111	ISTABA	28.4		146	TUALETE	1.80	
112	ISTABA	20.0		147	PALĪGTĒLPA	5.51	
113	ISTABA	20.4		148	PALĪGTĒLPA	9.57	
114	ISTABA	21.3		149	PALĪGTĒLPA	4.93	
115	ISTABA	23.5		150	KORIDORS	6.57	
116	ISTABA	22.4		151	TRAIKU MAZGĀŠANAS TĒLPA	4.50	
117	ISTABA	9.3		152	VIRTUVE	28.37	
118	PRIEKŠTĒLPA	2.4		153	EDAMZĀLE	33.44	
119	ARHĪVS	14.2		154	KORIDORS	33.98	
120	MAZGĀTAVA	12.4		155	KABINETS	13.7	
121	TĒLPA	2.3		156	KABINETS	14.0	
122	VĒJTVERIS	3.5		157	KABINETS	18.7	
123	KĀPJU TĒLPA	12.9		158	KABINETS	11.1	
124	VĒJTVERIS	2.6		159	VĒJTVERIS	3.5	
125	KORIDORS	4.5		160	KORIDORS	28.3	
126	KORIDORS	9.2		161	PRIEKŠTĒLPA	4.7	
127	TĒLPA	13.6		162	TĒLPA	11.3	
128	SANMEZGLS	5.2		163	TĒLPA	6.5	
129	SANMEZGLS	4.4		164	APKOPES INVENTĀRA TĒLPA	1.8	
130	KORIDORS	3.1		165	PRIEKŠTĒLPA	2.5	
131	KABINETS	33.7		166	TUALETE PERSONĀLAM	4.1	
132	KABINETS	12.0		167	TUALETE APMEKLĒTĀJIEM (Lai cilvēkiem ar īpašām vajadzībām)	3.4	
133	TĒLPA	6.3		168	VĒJTVERIS	2.8	
134	DUŠAS TĒLPA	6.9		169	KĀPJU TĒLPA	14.2	
135	TĒLPA	7.1			KOPĀ:	799.13	

KOMUNĀLPROJEKTS BŪVKOMERSANTA RĪGAS TĒLPA 2007 - R				Būvprojekta nosaukums: VAC "Maita" ēkas rekonstrukcija (vides pieejamības nodrošināšana) Andrupenes ielā 28, Maltā, Maltas pagastā, Rēzeknes novads			
Lapa nr. 14 - 34 - 005A				SLIMNĪCAS KORPUSS 1. stāva elektrotīkla plāns			
Projekta Nr. 14 - 34 - 005A				Mēroga 1:100			
Arh. mērogs: 1:100				Lapa nr. 4			
Arh. mērogs: 1:100				Lapa nr. 4			