


$$U=400/230$$

TELPU EKSPLIKĀCIJA 1.STĀVĀ		
Nr.	Nosaukums	Platība, m²
101.	Vējtveris	5.26
102.	Gaitenis	8.46
103.	Uzgaidāmā telpa	12.08
104.	Kabinets	10.07
105.	Ārsta kabinets	10.15
106.	Ārsta kabinets	17.37
107.	Tualetes cilvēkiem ar ierobežotām kustību iespējām	3.53
108.	WC telpa	2.75
109.	Gaitenis	5.48
110.	Procedūru telpa	17.64
111.	Ārsta kabinets	11.94
112.	Kabinets	51.35
	KOPĀ	156.0800

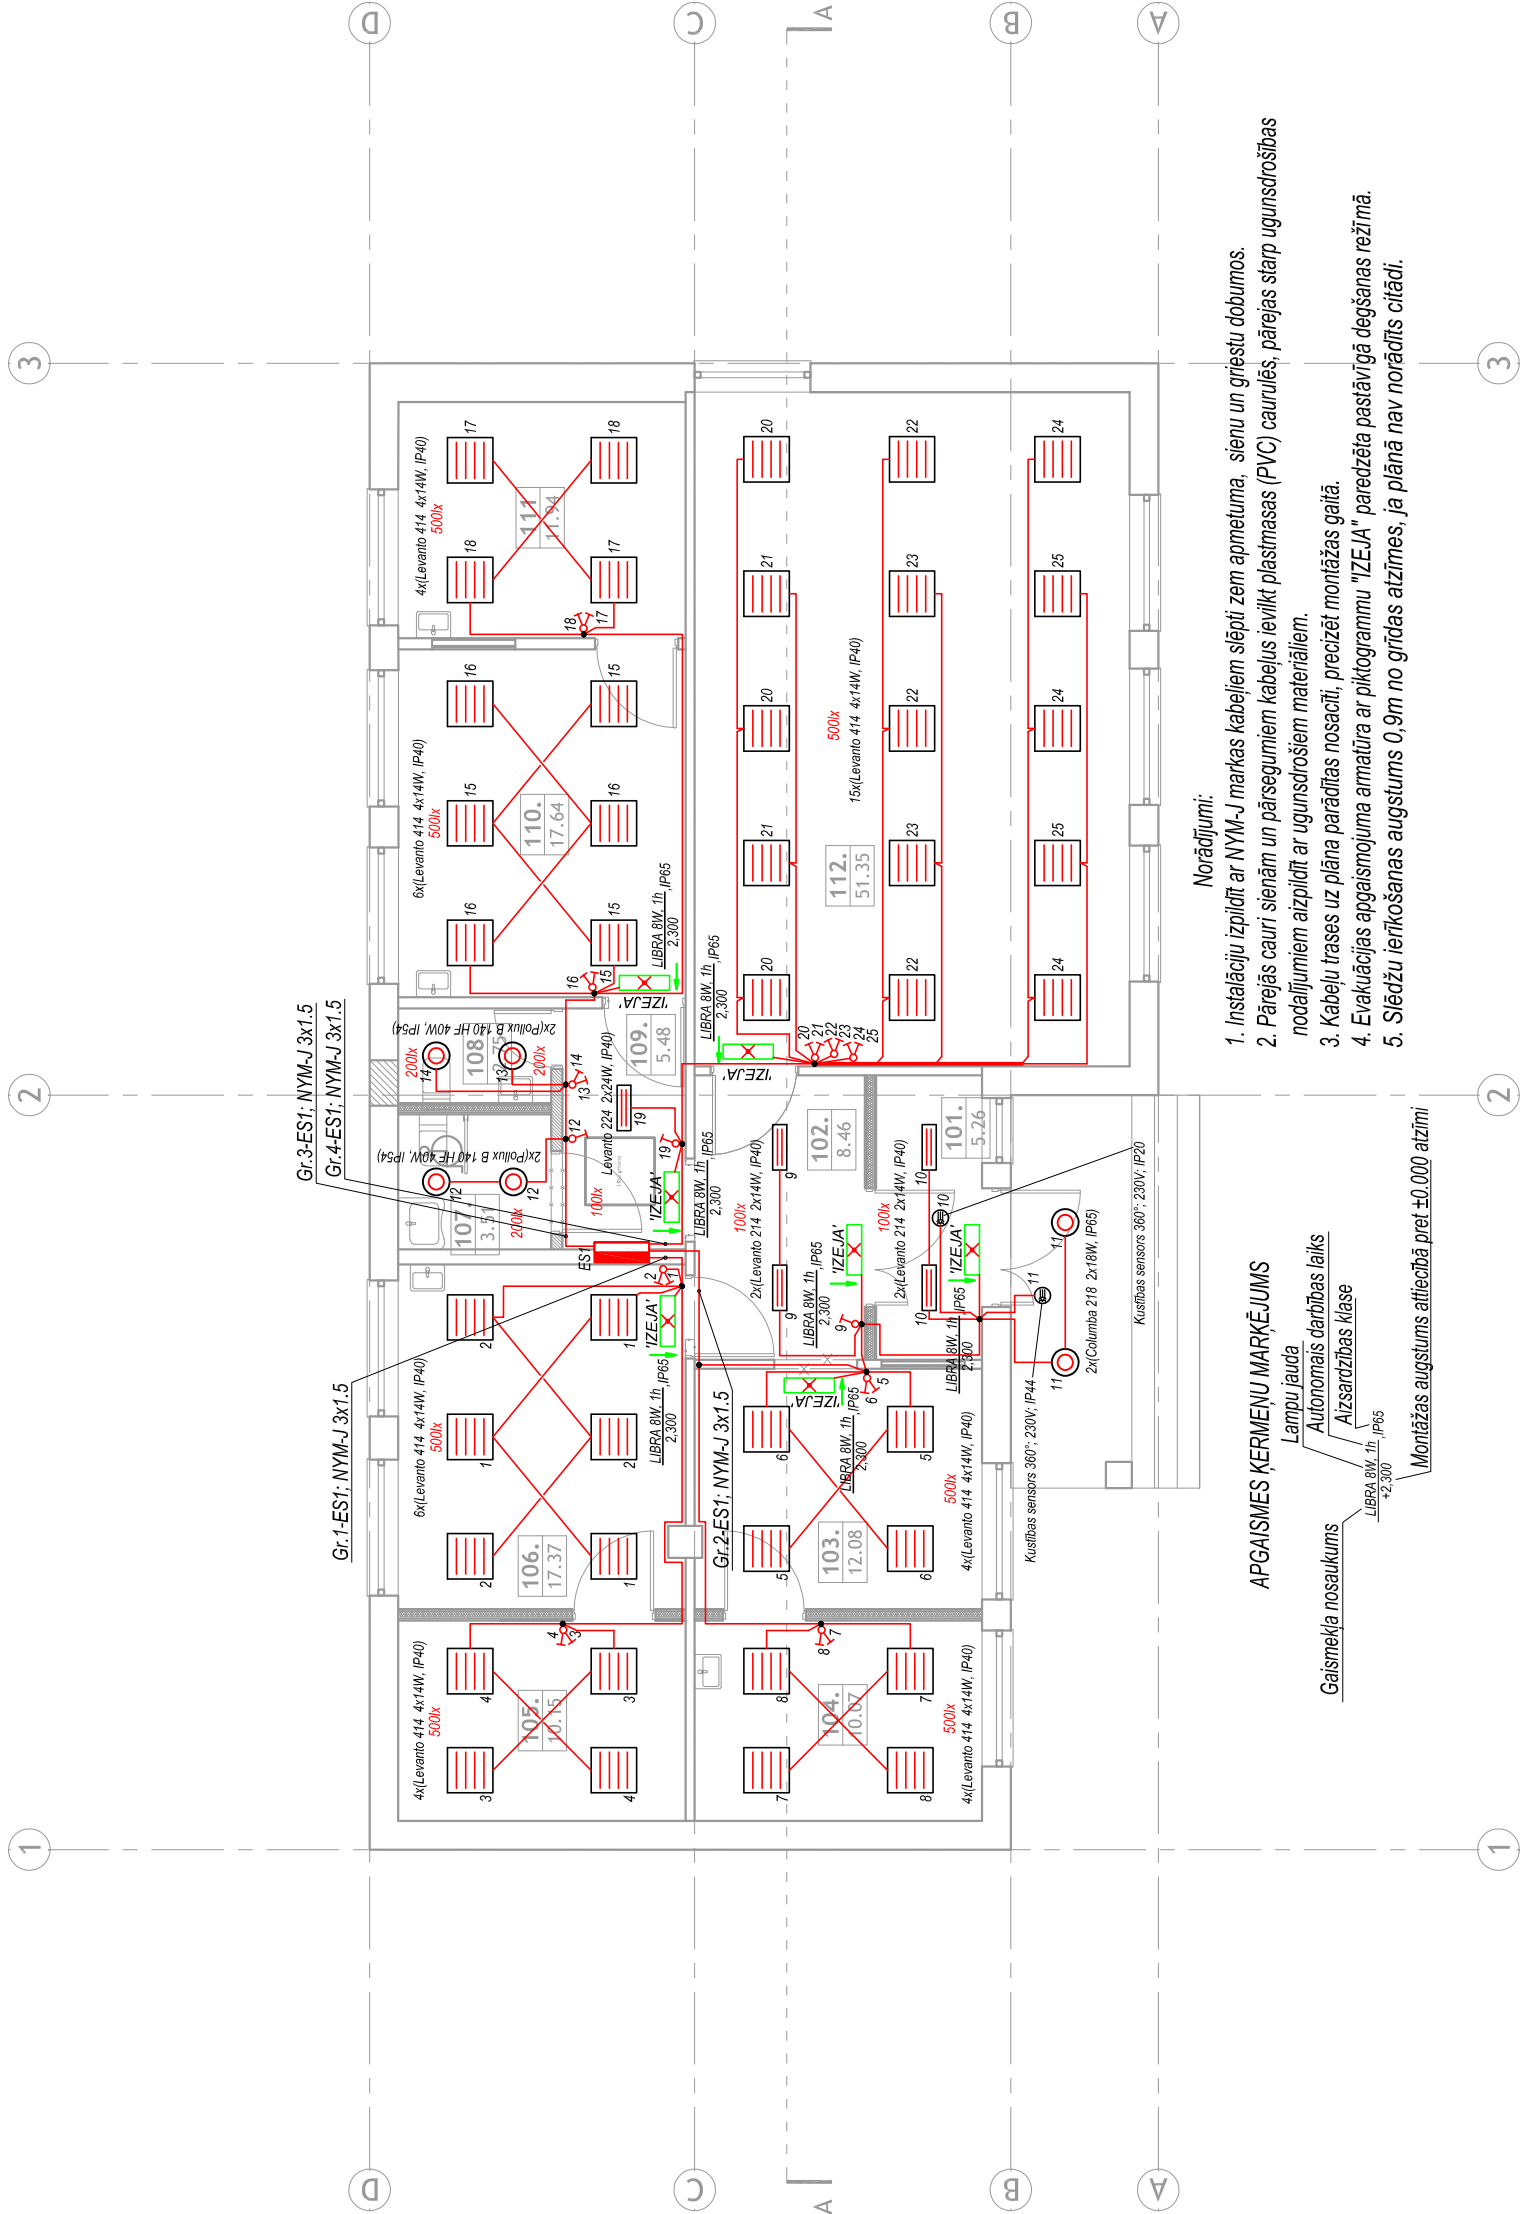

M 1:100



APGAISMES KERMENU MARKĒJUMS

Lampu jauda
 Autonomais darbības laiks
 Aizsardzības klase
 LIBRA BW, 1h IP65

Norādījumi:

3. Kabelu trases uz plāna parādītas nosacīti, precīzēt montāžas gaitā.
4. Evakuācijas apgaismojuma armatūra ar piktogrammu "IZEJA" paredzēta pastāvīgai degšanas režīmā.
5. Sliekšņu ierīkošanas augstums 0,9m no grīdas atzīmes, ja plānā nav norādīts citādi.

				SIA "MUNI" Reģ. Nr. 42403028203 Būvkomersanta reģ. Nr. 9137-R 18. novembra iela 14, Rēzekne, LV-4601 Pulkveža Brieža 13-4, Rēzekne, LV-4601 mob. t. : 26456498; e-pasts: muni.birojs@inbox.lv			
Proj. d. vad.			K. Sarmulis				
Izstrādāja			K. Sarmulis				
Pasūtītājs:			DRICĀNU PAGASTA PĀRVALDE				
Objekts:			DZĪVOJAMĀS MĀJAS PĀRBŪVE PAR FELDŠERU PUNKTA ĒKU				
Objekta adrese:			"KASTAŅI", DRICĀNI, DRICĀNU PAGASTS, RĒZEKNES NOVADS				
Rasējuma nosaukums:			STĀVA PLĀNS AR ELEKTROAPGAISMES TĪKLIEM				
Pasūtītāja Nr.:	M 32/2015	Stadija:	BŪVPROJEKTS				
Reģ. Nr.:	M 32/2015	Būvprojekta sadaļa	ELEKTROAPGAIDE				
Datums:	10.12.2015.						
Mērogs:	1:100	Rasējuma Nr.	EL-4				
Lapas Nr.:		Lapu skaits.:					
Rasējuma nosaukums.:							