ĢENERĀLPLĀNS AR UKT TĪKLIEM

M 1 : 500

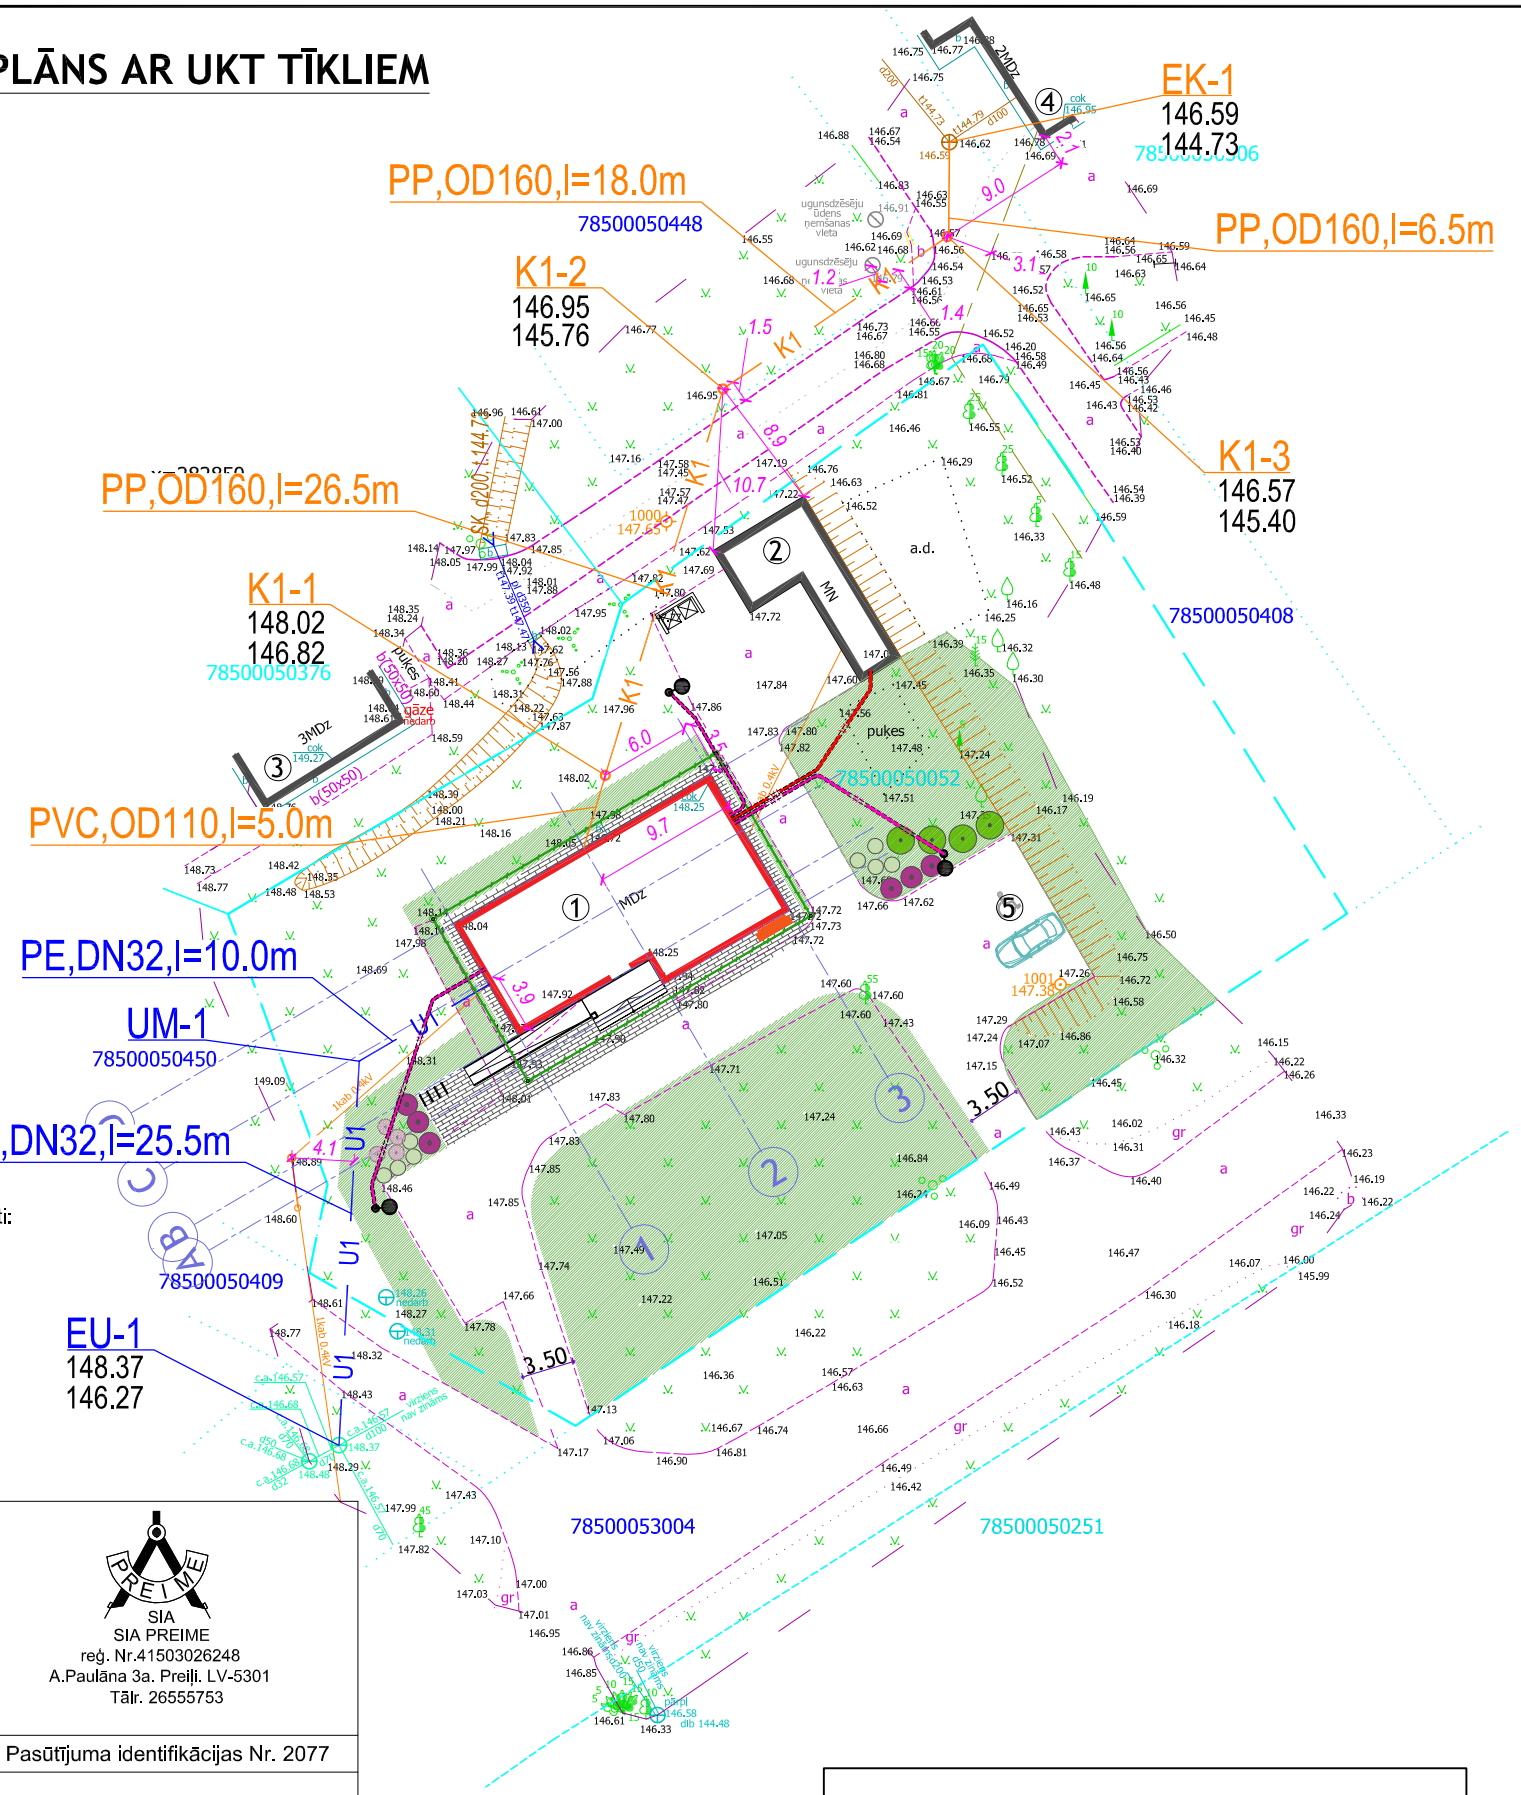

TOPOGRĀFISKĀ PLĀNA NOVIETOJUMA SHĒMA

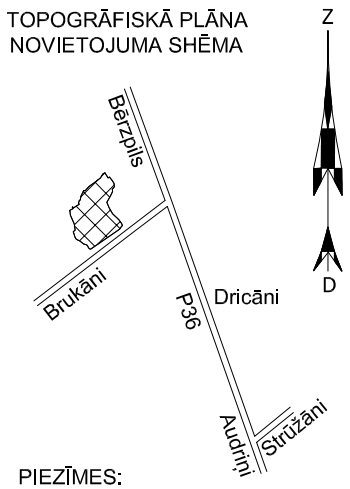

PIEZĪMES:

1. LKS-92 TM koordinātu sistēma. Mēroga koeficients 1.00006666
2. Latvijas normālo augstumu sistēma (LAS-2000,5)
3. Topogrāfiskā uzmērījuma platība - 0.49 ha
4. Uzmērīšana veikta 2015.gada 2.decembrī.
5. Kadastra informācija atbilst VZD kadastra kartei. Zemes vienību robežas ir attēlotas atbilstoši zemes kadastrālās uzmērīšanas un vietējā ģeodēziskā tīkla precizitātei un var nesakrist ar situāciju plānā.
6. Inženiertehniskās komunikācijas daļēji apsekotas dabā un salīdzinātas apkalpojošās organizācijās.
7. Topogrāfiskie apzīmējumi attēloti atbilstoši MK 24.04.2012. noteikumu Nr.281 "Augstas detalizācijas topogrāfiskās informācijas un tās centrālās datubāzes noteikumi" 1.pielikumam.
8. Uzmērīšanai izmantoti ar LatPos korekcijām RTK režīmā noteiktie atbalstpunkti: (LatPos bāzes stacija Rēzekne I)
   1000 X=282847.620 Y=695134.896 H=147.65
   1001 X=282817.002 Y=695160.955 H=147.38
9. Ielu sarkanās līnijas attēlotas atbilstoši pašvaldības teritorijas plānojumam.
10. Izsniegtās kadastra datnes Nr.252571.edoc Datne izsniegta 03.12.2015

Uzmanību!
Plāns sastādīts Latvijas normālo augstumu sistēmā epohā 2000,5(LAS-2000,5).

ĢENERĀLPLĀNA EKSPLIKĀCIJA

1	Pārbūvējama ēka
2	Esoša saimniecības ēka, 1 stāvs, U3
3	Esoša daudzdzīvokļu dzīvojamā māja, 3 stāvi
4	Esoša pagasta pārvaldes ēka, 2 stāvi
5	Esoša autostāvvieta

PIEŅEMTIE APZĪMĒJUMI:

U1 — U1	Projektējamais ūdensvads
K1 — K1	Projektējamā sadzīves kanalizācija
UM-1	Projektējamais ūdensvada mezgls
EU-1	Esošā ūdensvada skataka
K1-3	Projektējamā sadzīves kanalizācijas skataka
EK-1	Esošā sadzīves kanalizācijas skataka

PIEZĪMES

1. Plānus skatīt kopā ar sistēmu garenprofiliem.
2. Augstuma atzīmes pecizēt būvniecības laikā.
3. Pirms zemes darbu veikšanas, precizet esošo komunikāciju trasējumu.
4. Būvdarbu laikā ievērot pazemes komunikāciju aizsardzības prasības.
5. Cauruļvadu izmēri doti milimetros, attālumi metros.
6. Izspraušanai izmantojami poligonometrijas punkti vai ierīkotie atbalstpunkti, pirms tam pārbaudot to savstarpējās koordinātas un augstumus.
7. Nospraušanu vēlams veikt ar datorteodolītu.
8. Visus izmērus pirms konkrēto būvdarbu uzsākšanas pārbaudīt un neskaidrību gadījumā precizēt pie būvprojekta autora.

Topogrāfiskais plāns

Pasūtījums : zemes īpašums "Kastaņi". Rēzeknes novads.Dricānu pagasts

Pasūtītājs : SIA "MUUR"

SIA PREIME
SIA PREIME
reģ. Nr.41503026248
A.Paulāna 3a. Preiļi. LV-5301
Tālr. 26555753

Pasūtījuma identifikācijas Nr. 2077

Valdes pr-js	S. Šķēps			04.12.2015
Mērnieks	I.Patmalnieks	sert. BC - 87		03.12.2015

Lapa	Lapas	Mērogs
1	1	1 : 500

KOMUNIKĀCIJU TURĒTĀJI	KOMUNIKĀCIJA	PĀRSTĀVIS	SASKAŅOŠANAS DATUMS	PIEZĪMES
AS "SADALES TĪKLS" AUSTRUMU REĢ. RĒZEKNES NODAĻA	ELEKTRISKIE TĪKLI	A.ARCIHOVSKIS	09.12.2015	
SIA "LATTELEKOM"	TELEKOMUNIKĀCIJAS	S.FILIPPOVS	09.12.2015	Nr.0769
VALSTS SIA "ZEMKOPĪBAS MINISTRIJAS NEKUSTAMIE ĪPAŠUMI"	MELIORĀCIJA	U.JUSKEVIČS	09.12.2015	
DRICĀNU PAGASTA PĀRVALDE	ŪDENSVADI KANALIZĀCIJA	M.ZAHARE	09.12.2015	

UKT, UK daļu vadītāja apliecinājums

Šī būvprojekta ŪK, ŪKT daļu risinājumi atbilst Latvijas būvnormatīvu un citu normatīvo aktu, kā arī tehnisko vai īpašo noteikumu prasībām.

Būvprojekta ŪK, ŪKT DAĻU vadītājs
A.Fjodorovs, serifikāta Nr.3-00334
(vārds, uzvārds, sertifikāta Nr.)

(datums) (paraksts)

SIA "MUUR"
Reģ.Nr.42403028203
Būvkomersanta reģ.Nr. 9137-R
Dārzu iela 21-42,Rēzekne, LV-4601
Pulkveža Brieža 13-4, Rēzekne, LV- 4601
mob.t. : 26456498; e-pasts: muur.birojs@inbox.lv

Proj.UK daļas vad.	A.Fjodorovs		
Pasūtītājs:	DRICĀNU PAGASTA PĀRVALDE		
Objekts:	DZĪVOJAMĀS MĀJAS PĀRBŪVE PAR FELDŠERU PUNKTA ĒKU		
Objekta adrese:	"KASTAŅI", DRICĀNI, DRICĀNU PAGASTS, RĒZEKNES NOVADS		
Rasējuma nosaukums:	ĢENERĀLPLĀNS AR UKT TĪKLIEM		
Pasūtījuma Nr.:	M 32/2015	Stadija:	BP
Reģ.Nr.:	M 32/2015	Būvprojekta sadaļa	ŪK
Datums:	25.01.2016.		
Mērogs:	BM	Rasējuma Nr.	UKT-02
Lapas Nr.:		Lapu skaits.:	6
Rasējuma nosaukums.:	Kastani Dricani UK.dwg		