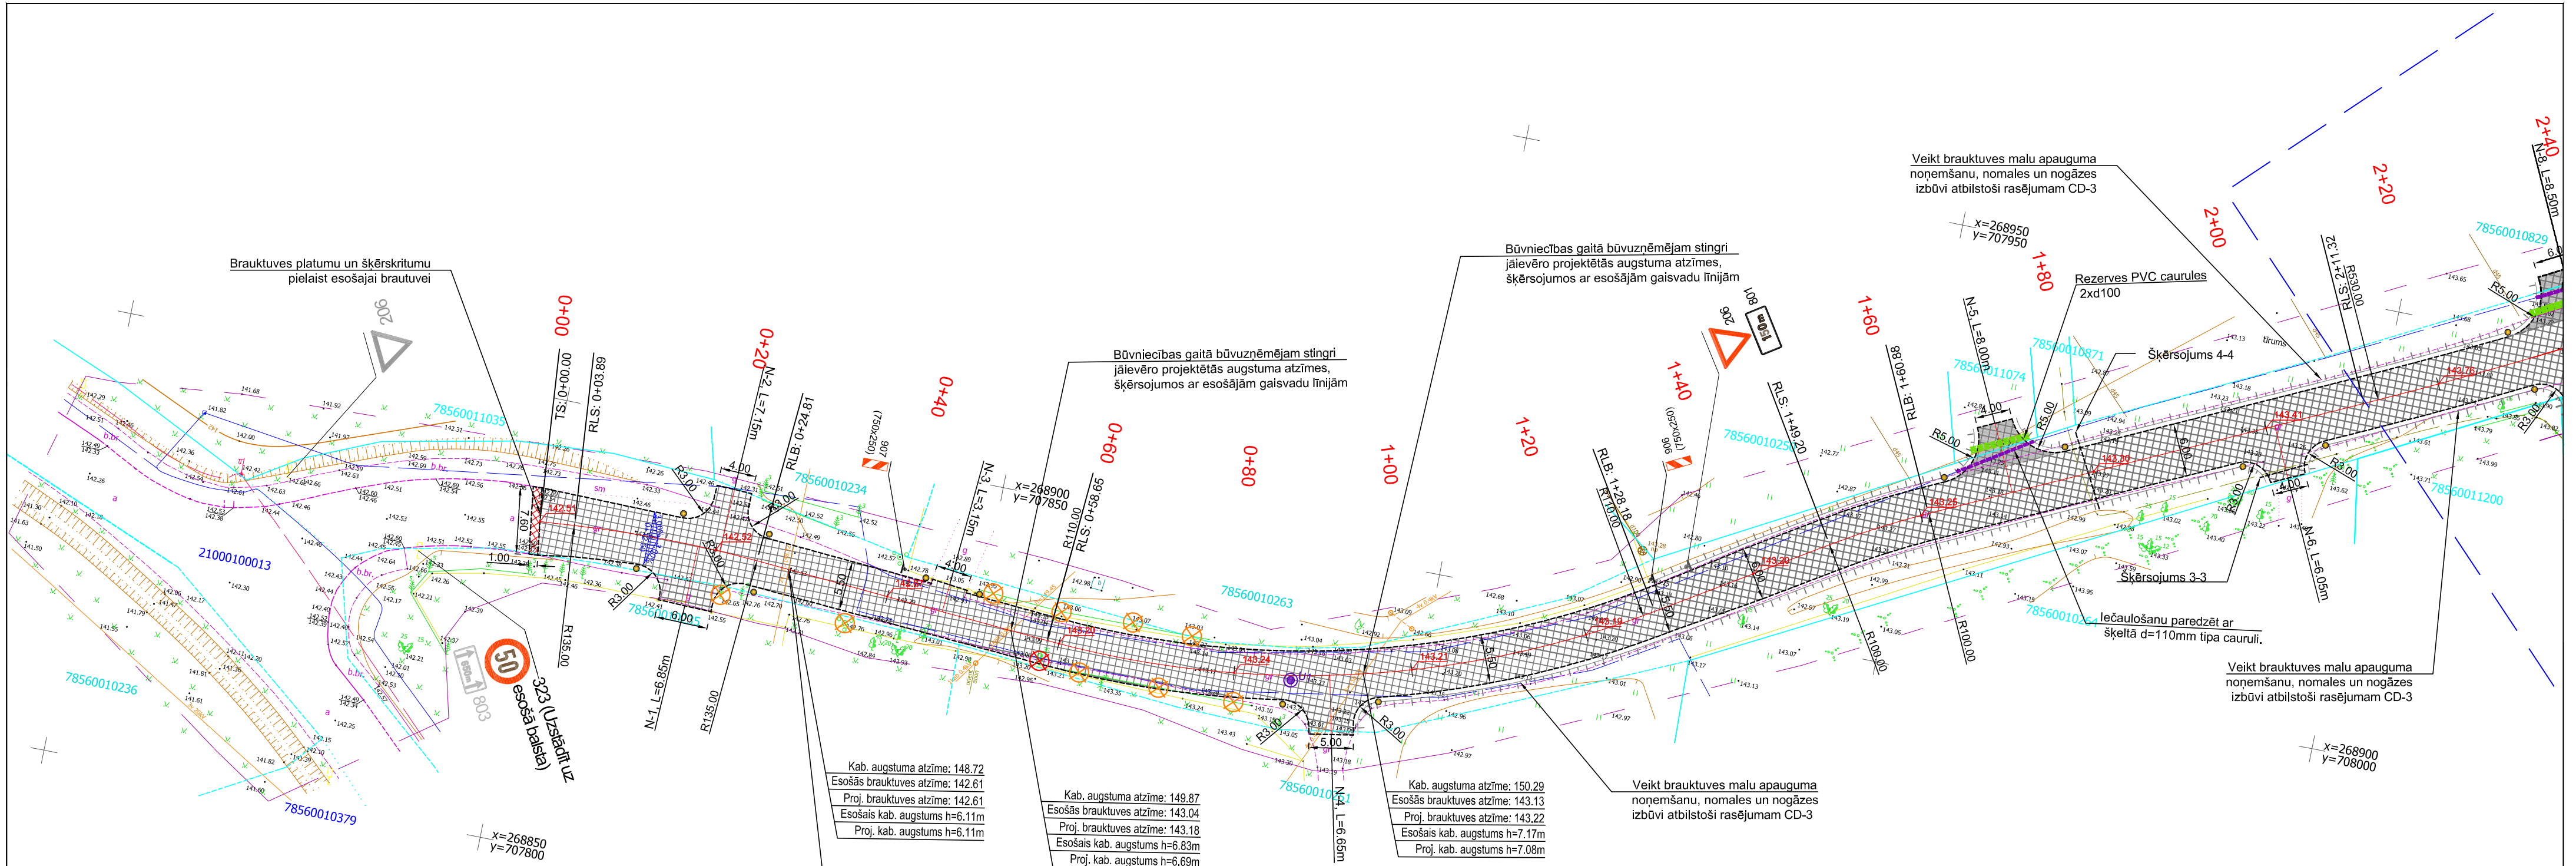

Šķērsojums 3-3

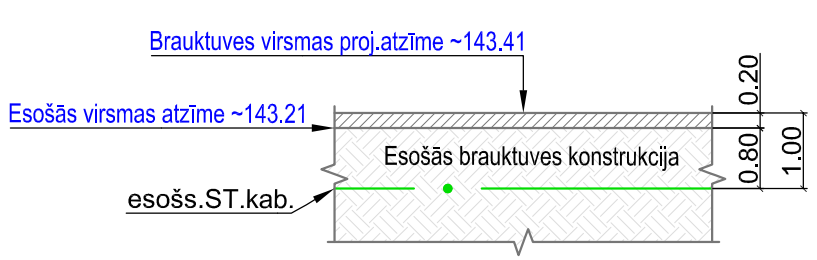

Šķērsojums 4-4

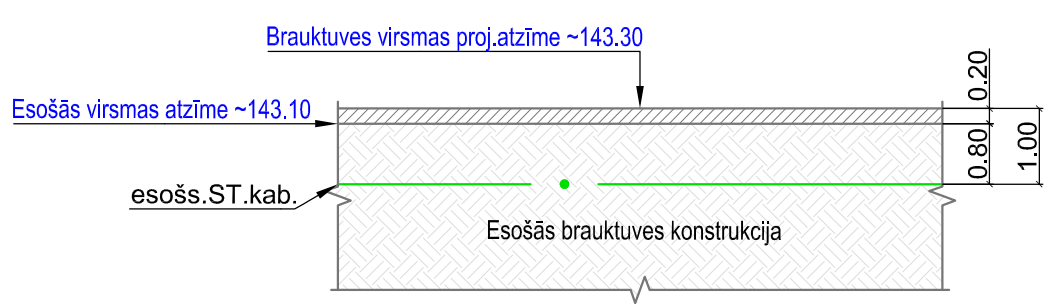

Projektētie plāna apzīmējumi

- Dubultā virsmas apstrāde
- Dubultā virsmas apstrāde (pilna konstrukcija)
- Karstā asfalta brauktuve
- Minerālmateriālu maisījuma nomale
- Salaiduma posms ar esošo asfaltu
- Meža ciršana
- Demontāža
- Krūmu ciršana
- Koku ciršana
- Projektētais brauktuves šķērskritums
- Signālstabiņš
- Signālstabiņš (dzeltens)
- Brauktuves ass
- Kontūra
- Kabeļa iečaulošana
- Nogāze
- Projektētā caurteka
- Grāvja rakšana / tīrīšana
- Jauna ceļa zīme
- Esoša ceļa zīme
- Projektētais ceļa zīmes balsts
- Urbuma vieta

Esošo komunikāciju plāna apzīmējumi

- Sakaru kabelis
- Sakaru kanalizācija
- 0.4 kV Gaisvadi
- 0.4 kV elektroapgādes kabelis
- 20 kV elektroapgādes kabelis
- Drenāža

Piezīmes:

1. *Izmēri un augstumi doti metros;*
2. *Augstumi doti Latvijas augstumu sistēmā;*
3. *Nobrauktuvju piketāžu precizēt objektā uz vietas, nobrauktuves pielaist pie esošiem augstumiem;*
4. ***Pēc vertikālā plāna nospraušanas tālākus darbus drīkst veikt tikai pēc Autoruzrauga, Būvuzrauga un Pasūtītāja pārstāvja izsaukšanas uz objektu un augstumu atzīmju saskaņošanas dabā!***
5. *Būvdarbu laikā ievērot pazemes un virszemes inženierkomunikāciju aizsardzības prasības, nepieciešamības gadījumā paredzēt to papildus aizsardzību;*
6. *Konstrukcijas griezumus skatīt rasējumā CD-3-1; CD-3-2.*

Pasūtītājs: *Rēzeknes novada pašvaldība, Reģ. Nr. 90009112679, Atbrīvošanas aleja 95A, Rēzekne, LV-4601*			Objekts: *Ceļa Nr. 5627 Litavnieki - Jupatovka pārbūve, Griškānu pagasts, Rēzeknes novads*
		Paraksts	*Datums*
			Adrese: *Griškānu pagasts, Rēzeknes novads, kadastra Nr. 7856 001 1001*
CD. vad.	*Didzis Dāle*		*29.08.2016*
Izstrādāja	*Reinis Dumpis*		*29.08.2016*
			Lapas nosaukums: **Ģenerālplāns** *(Izbūves plāns, satiksmes organizācijas plāns)*

SIA "BM Projekts"
Viršu iela 12-47,
Tīraine, Mārupes nov.
LV-2167

©All rights reserved.
©Izmantojams saskaņā ar autortiesību likumu

Līguma nr.: 8.4/280
Arhīva nr.: 8.4/280
Mērogs: 1 : 500

Stadija	Lapas	Ras. Nr.
BP		*CD-1-1*