


STĀVA PLĀNS
M 1:100

TELPU EKSPLIKĀCIJA

Nr. plānā	Nosaukums	Piezīme
1	Administrācijas telpa	
2	Sanmezgls	
3	Palīgtelpa	
4	Virtuve	
5	Priekštelpa	
6	Palīgtelpa	
7	Palīgtelpa	
8	Bērnu telpa	
9	Sanmezgls	
10	Gūjamtelpa	
11	Gērbtuve	
12	Koridors	
13	Gērbtuve	
14	Bērnu telpa	
15	Gūjamtelpa	
16	Palīgtelpa	
17	Katlu telpa	
18	tehniskā telpa	
19	Gērbtuve	
20	Bērnu telpa	
21	Sanmezgls	
22	Gūjamtelpa	
23	Gērbtuve	
24	Medmāšas kabinets	
25	Bērnu telpa	
26	Gūjamtelpa	
27	Sanmezgls	
28	Sanmezgls	
29	Aktu zāle	

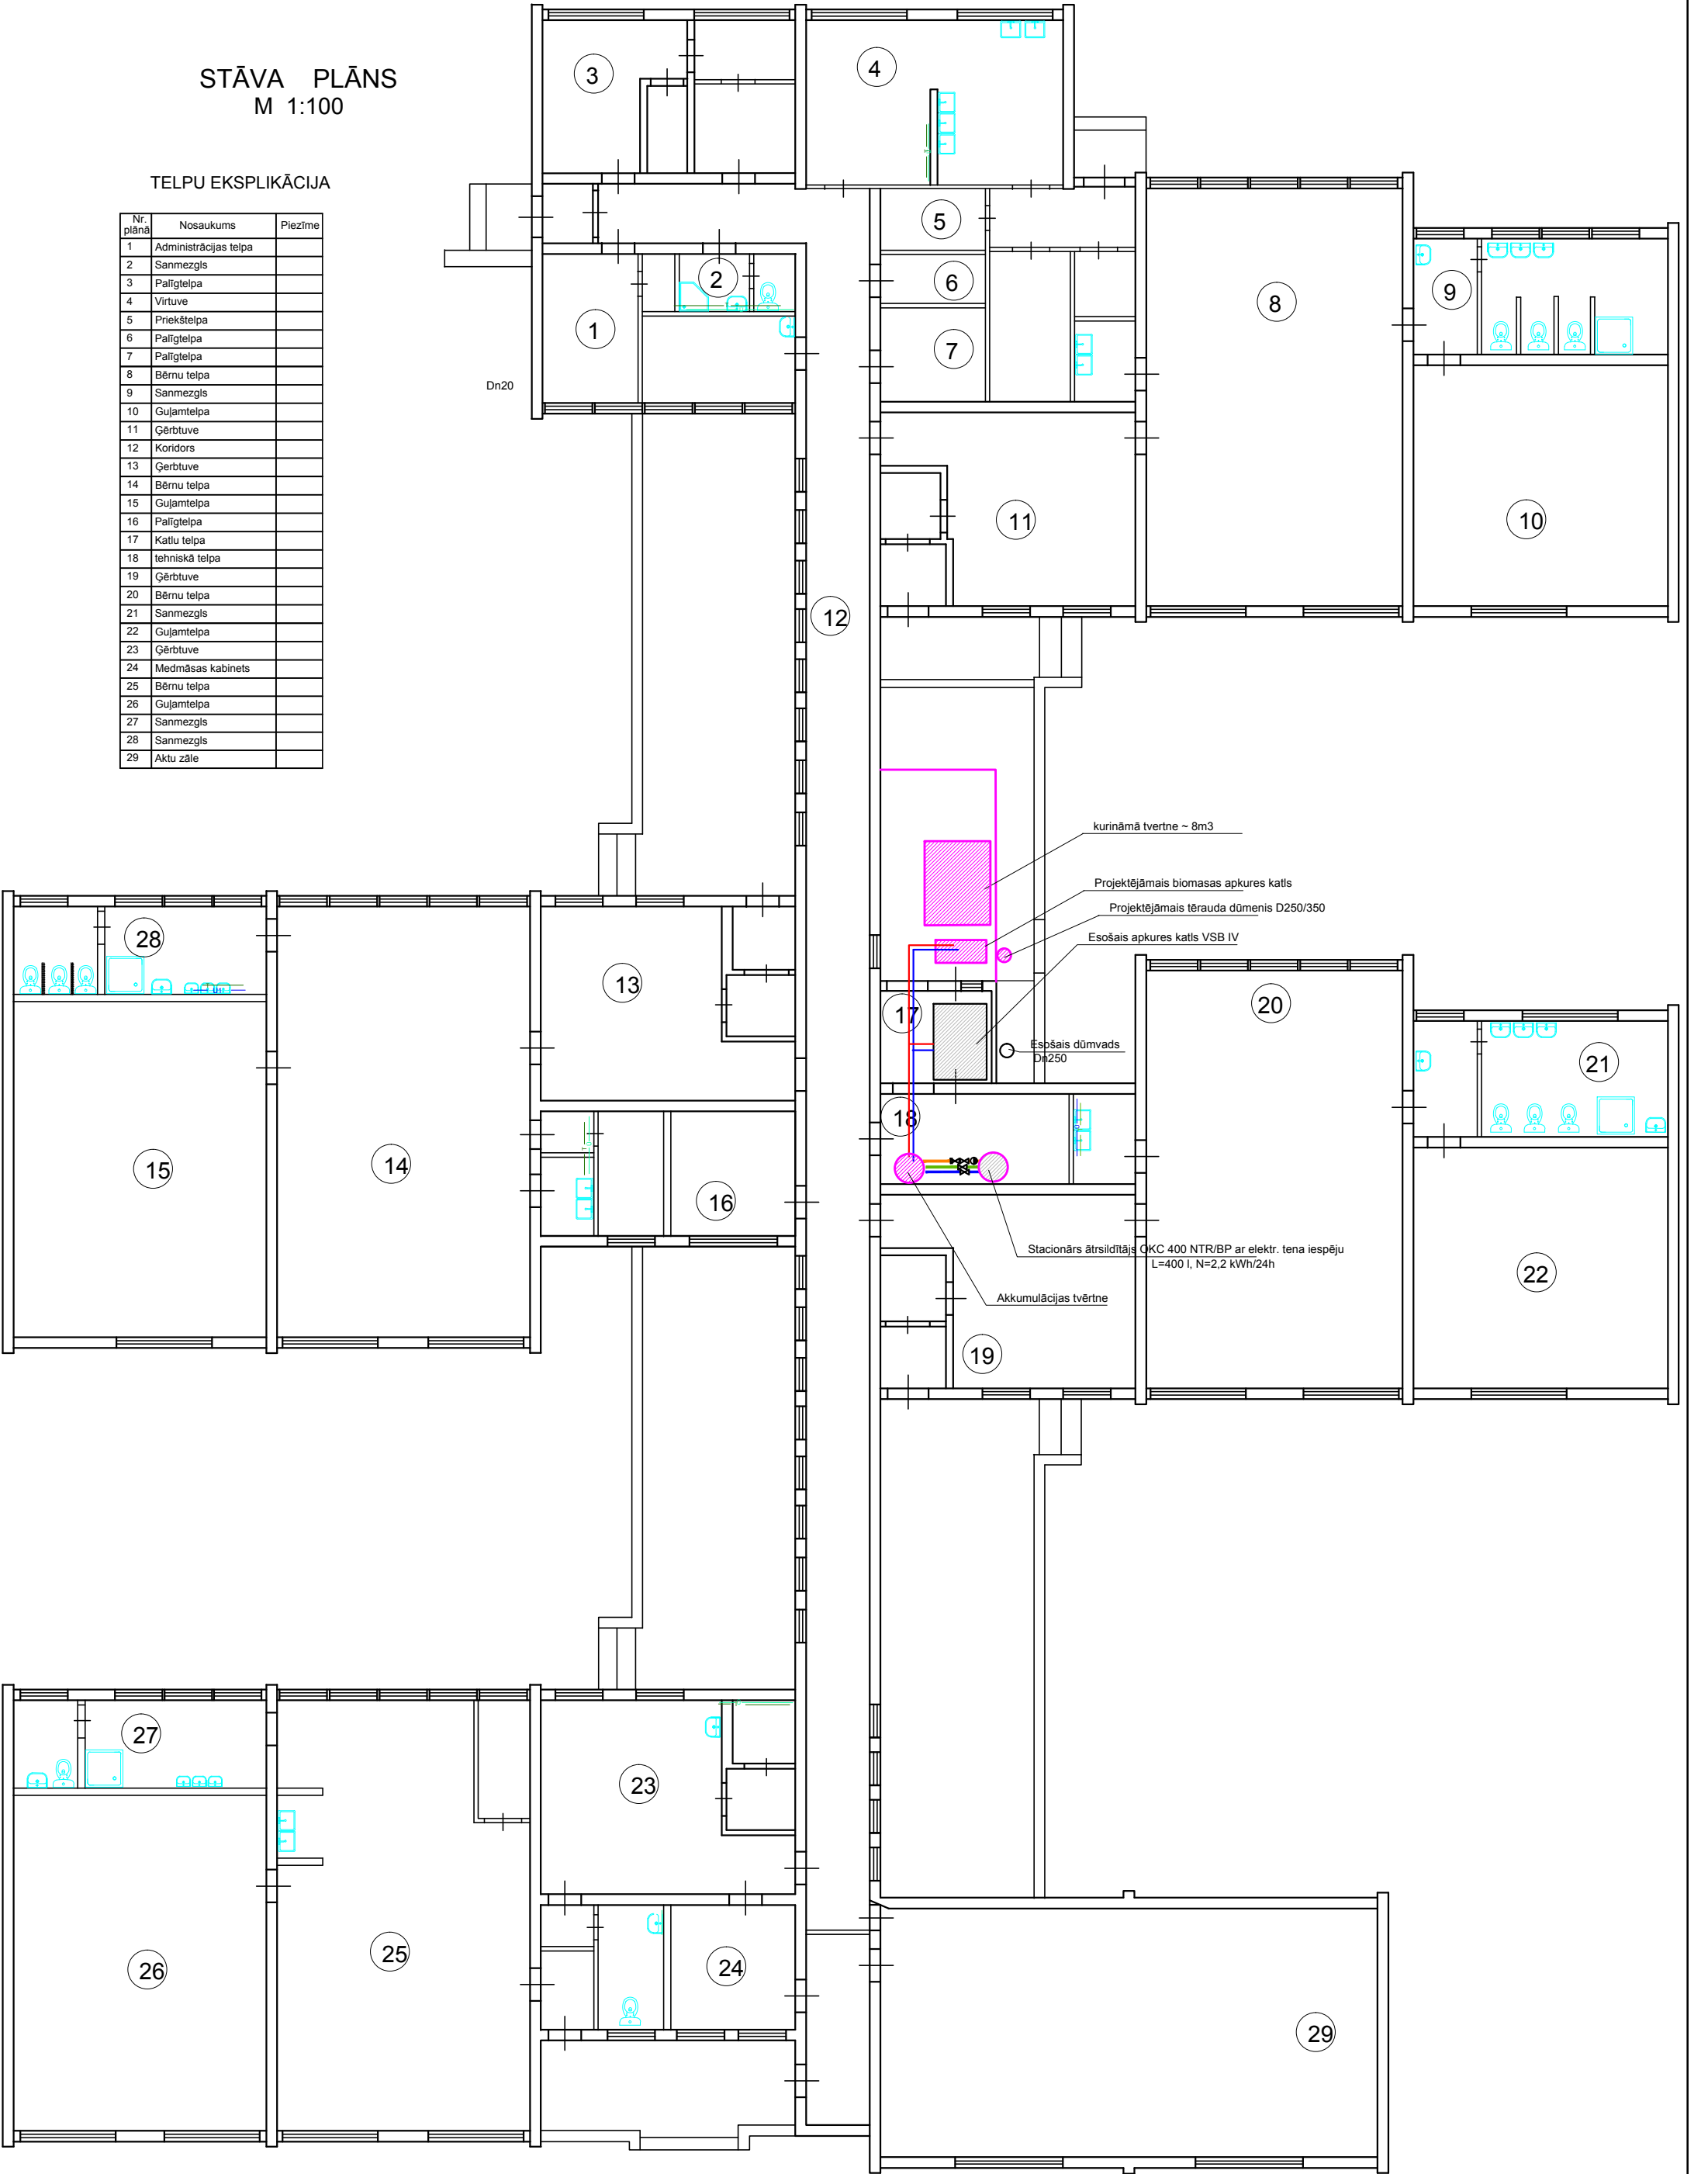

Inna Petrova, Gmā. lgs. "SIA"*/ t.+371 29884237; p.inna@inbox.lv			CVV_lg ; f_l_ bi 'difa gg_c'lg'rl 'hVlg'lygh X'g' X'bgldl' X'g'i b'ld_i f'lg lbyYb/Ymh_i 'U'lu bcYUblZDU_U'YU zGdfi y'g lē; f_l_ bi 'dU 'zF nY_bYg'bcj "		
Dat.			D'g hh 'g F nY_bYg'bcj UXUdU'j UXV'g; f_l_ bi dU l'g'ld f'j UXY		
=r'f X 'U' I.Petrova			Biomasas apkures katla i ng'h XyUbl'g'ldh j Yb 'g' a U		
			Stadija	Lapa	Lapas
					A fc[g