PROJEKTS:

Rēzeknes novada Ozolaines pagasta Pleikšņu ciema teritorijas lokālplānojums, ar kuru groza teritorijas plānojumu

PASŪTĪTĀJS:

RĒZEKNES NOVADA DOME

IZSTRĀDĀTĀJS:

REĢIONĀLIE PROJEKTI

SIA "Reģionālie projekti"
Rūpniecības iela 32b-501
Latvija; Rīga; LV 1045
Tālr.: +371 67320809
birojs@rp.lv

		Datums	Paraksts
Projekta vadītāja- Rēzeknes novada pašvaldības Attīstības plānošanas nodaļas teritorijas plānotāja	*Tatjana Kārkliniece*		
Projekta vadītāja, teritorijas plānotāja	*Santa Pētersone*		
Teritorijas plānotājs	*Ivo Narbuts*		

SARKANO LĪNIJU PLĀNS

(Grafiskā daļa sagatavota mērogā 1:10 000; izdrukas mērogs 1:1500)

LAPA 2

LAPAS 3

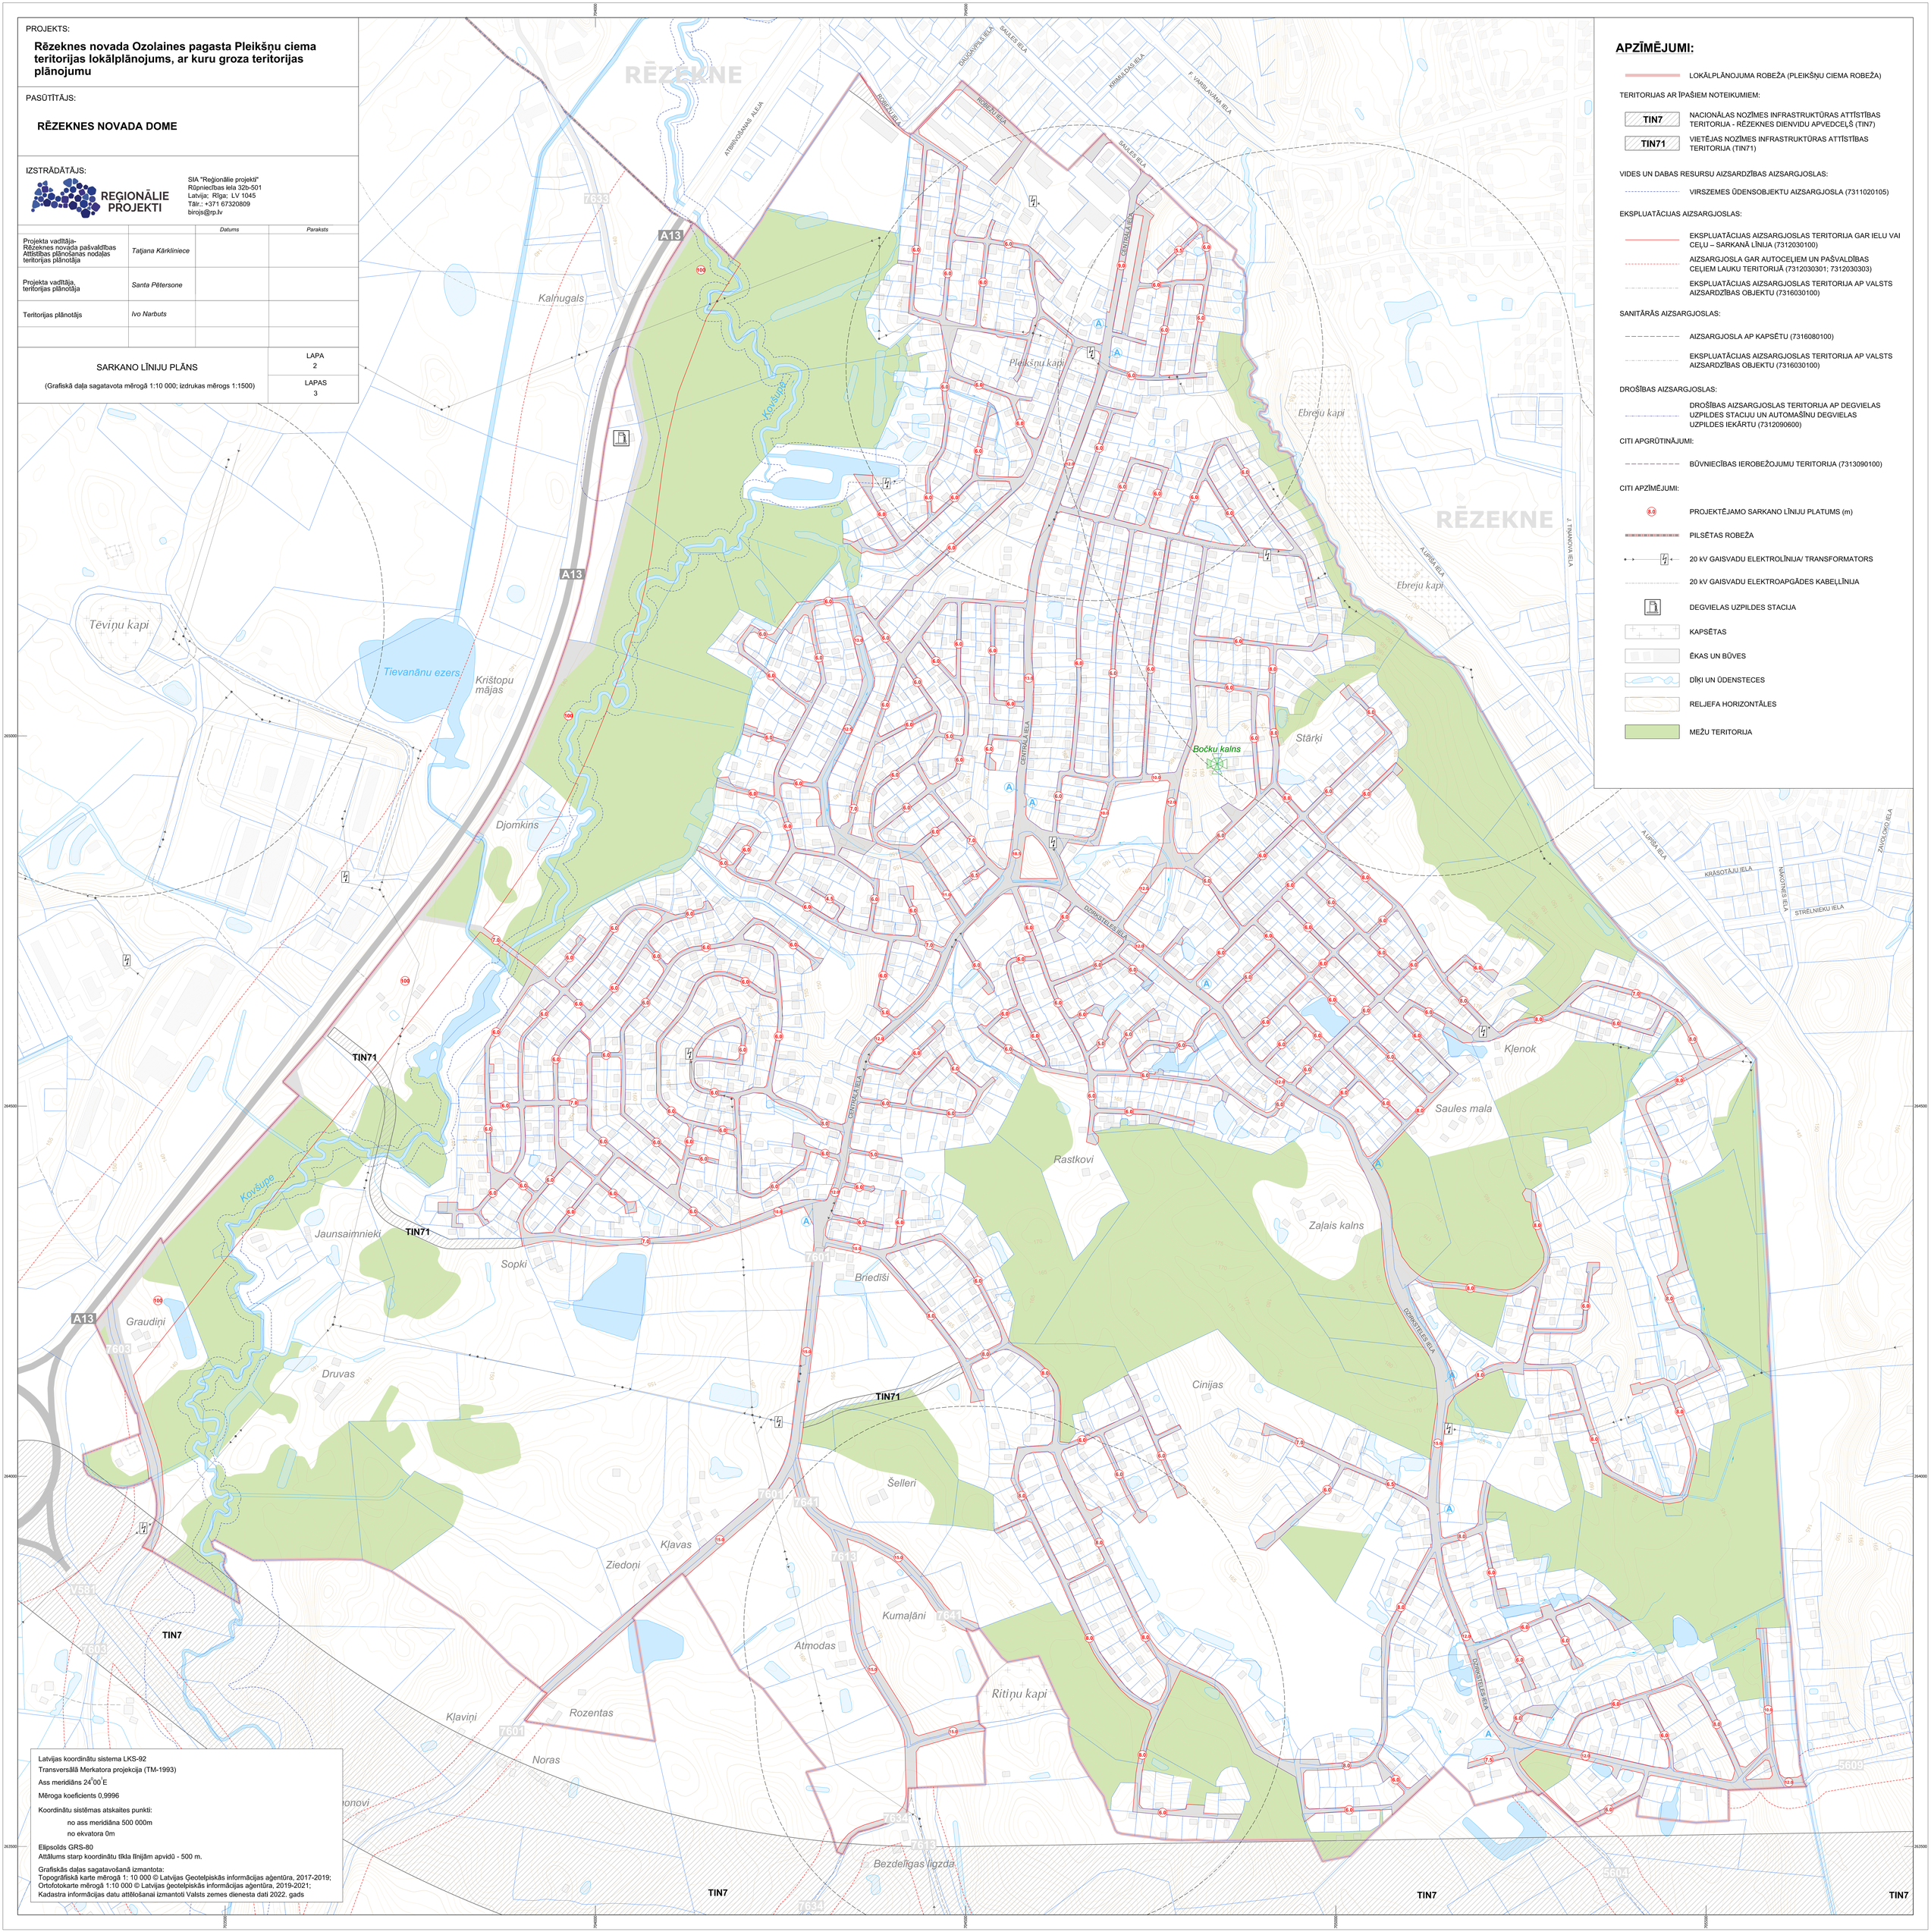

APZĪMĒJUMI:

LOKĀLPLĀNOJUMA ROBEŽA (PLEIKŠŅU CIEMA ROBEŽA)

TERITORIJAS AR ĪPAŠIEM NOTEIKUMIEM:

- TIN7 — NACIONĀLAS NOZĪMES INFRASTRUKTŪRAS ATTĪSTĪBAS TERITORIJA - RĒZEKNES DIENVIDU APVEDCEĻŠ (TIN7)
- TIN71 — VIETĒJAS NOZĪMES INFRASTRUKTŪRAS ATTĪSTĪBAS TERITORIJA (TIN71)

VIDES UN DABAS RESURSU AIZSARDZĪBAS AIZSARGJOSLAS:

- VIRSZEMES ŪDENSOBJEKTU AIZSARGJOSLA (7311020105)

EKSPLUATĀCIJAS AIZSARGJOSLAS:

- EKSPLUATĀCIJAS AIZSARGJOSLAS TERITORIJA GAR IELU VAI CEĻU – SARKANĀ LĪNIJA (7312030100)
- AIZSARGJOSLA GAR AUTOCEĻIEM UN PAŠVALDĪBAS CEĻIEM LAUKU TERITORIJĀ (7312030301; 7312030303)
- EKSPLUATĀCIJAS AIZSARGJOSLAS TERITORIJA AP VALSTS AIZSARDZĪBAS OBJEKTU (7316030100)

SANITĀRĀS AIZSARGJOSLAS:

- AIZSARGJOSLA AP KAPSĒTU (7316080100)
- EKSPLUATĀCIJAS AIZSARGJOSLAS TERITORIJA AP VALSTS AIZSARDZĪBAS OBJEKTU (7316030100)

DROŠĪBAS AIZSARGJOSLAS:

- DROŠĪBAS AIZSARGJOSLAS TERITORIJA AP DEGVIELAS UZPILDES STACIJU UN AUTOMAŠĪNU DEGVIELAS UZPILDES IEKĀRTU (7312090600)

CITI APGRŪTINĀJUMI:

- BŪVNIECĪBAS IEROBEŽOJUMU TERITORIJA (7313090100)

CITI APZĪMĒJUMI:

- 8.0 — PROJEKTĒJAMO SARKANO LĪNIJU PLATUMS (m)
- PILSĒTAS ROBEŽA
- 20 kV GAISVADU ELEKTROLĪNIJA/ TRANSFORMATORS
- 20 kV GAISVADU ELEKTROAPGĀDES KABEĻLĪNIJA
- DEGVIELAS UZPILDES STACIJA
- KAPSĒTAS
- ĒKAS UN BŪVES
- DĪĶI UN ŪDENSTECES
- RELJEFA HORIZONTĀLES
- MEŽU TERITORIJA

Latvijas koordinātu sistema LKS-92
Transversālā Merkatora projekcija (TM-1993)
Ass meridiāns 24°00' E
Mēroga koeficients 0,9996
Koordinātu sistēmas atskaites punkti:
no ass meridiāna 500 000m
no ekvatora 0m
Elipsoīds GRS-80
Attālums starp koordinātu tīkla līnijām apvidū - 500 m.

Grafiskās daļas sagatavošanā izmantota:
Topogrāfiskā karte mērogā 1: 10 000 © Latvijas Ģeotelpiskās informācijas aģentūra, 2017-2019;
Ortofotokarte mērogā 1:10 000 © Latvijas ģeotelpiskās informācijas aģentūra, 2019-2021;
Kadastra informācijas datu attēlošanai izmantoti Valsts zemes dienesta dati 2022. gads